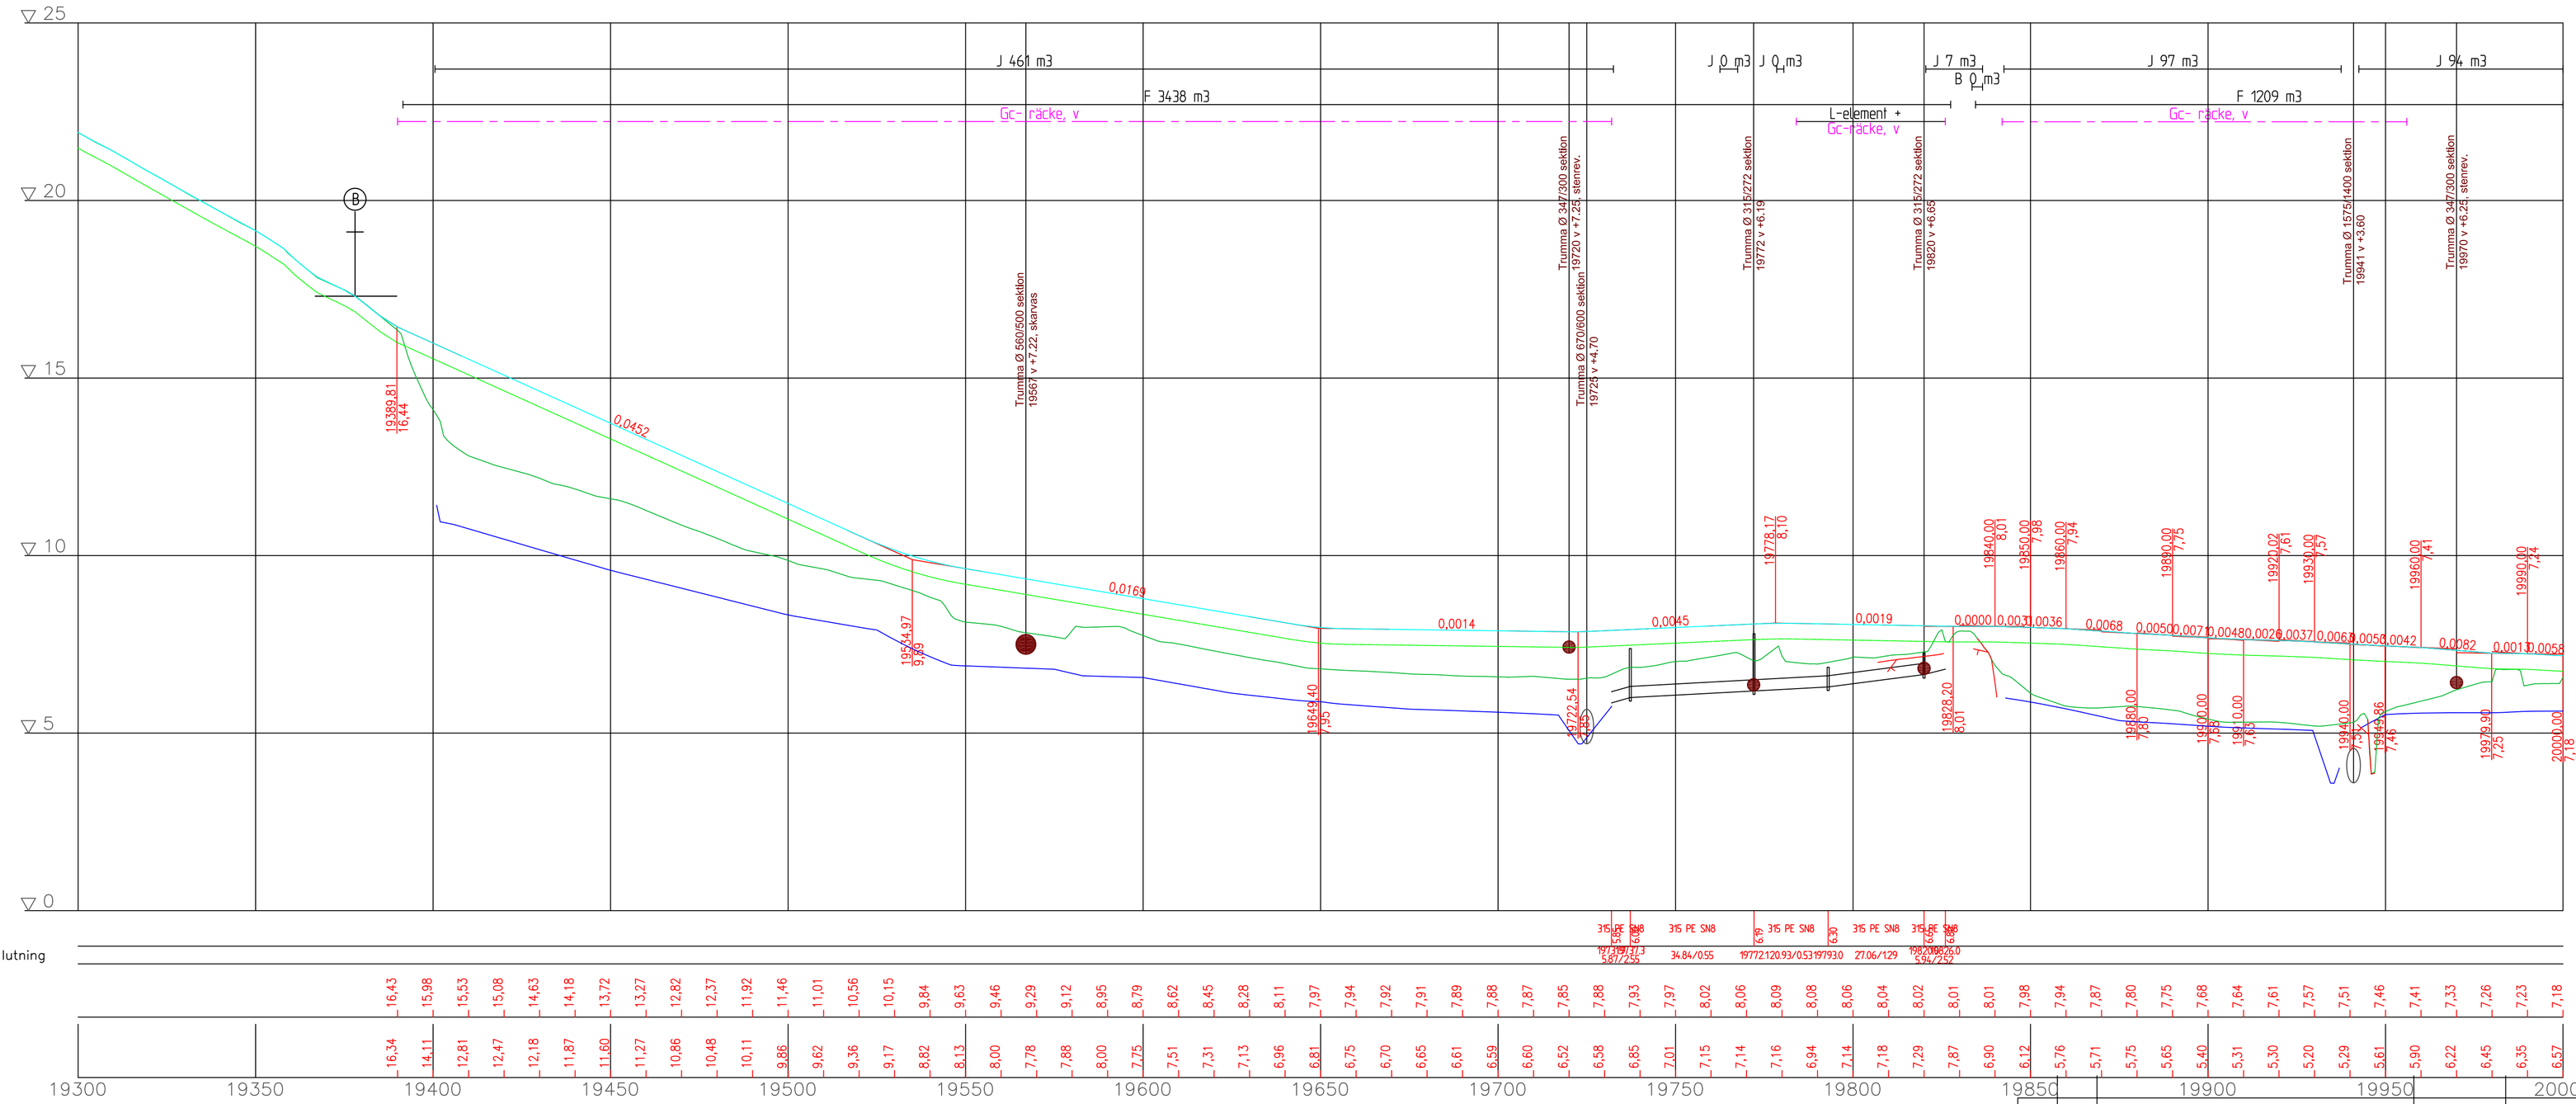

REV.	ANTAL	REVIDERINGEN AVSER	SIGNATUR	DATUM

ARBETE
Förslag till vägplan för byggande av separat gång- och cykelväg, parallellt med lands-väg nr 1, Frebbenby-Marsund

RITNINGSINNEHÅLL OCH SKALA
LÄNGDPROFIL
SEKTIONER 19390-20000
1:1000/1:100

Ålands landskapsregering
PB 1060, AX-22111 MARIEHAMN
Tel: 018-25000 Fax: 018-23790 www.regeringen.ax/trafik

RITAT LEIF HÄGGLUND
GRANSKAT BJÖRN EKBLOM
PLANERAT LEIF HÄGGLUND
GODKÄNT BJÖRN EKBLOM

DIARIENUMMER/ARBETSNUMMER ÅLR 2020/6438
DATUM 16.11.2020
RITNINGSNUMMER 101T0305