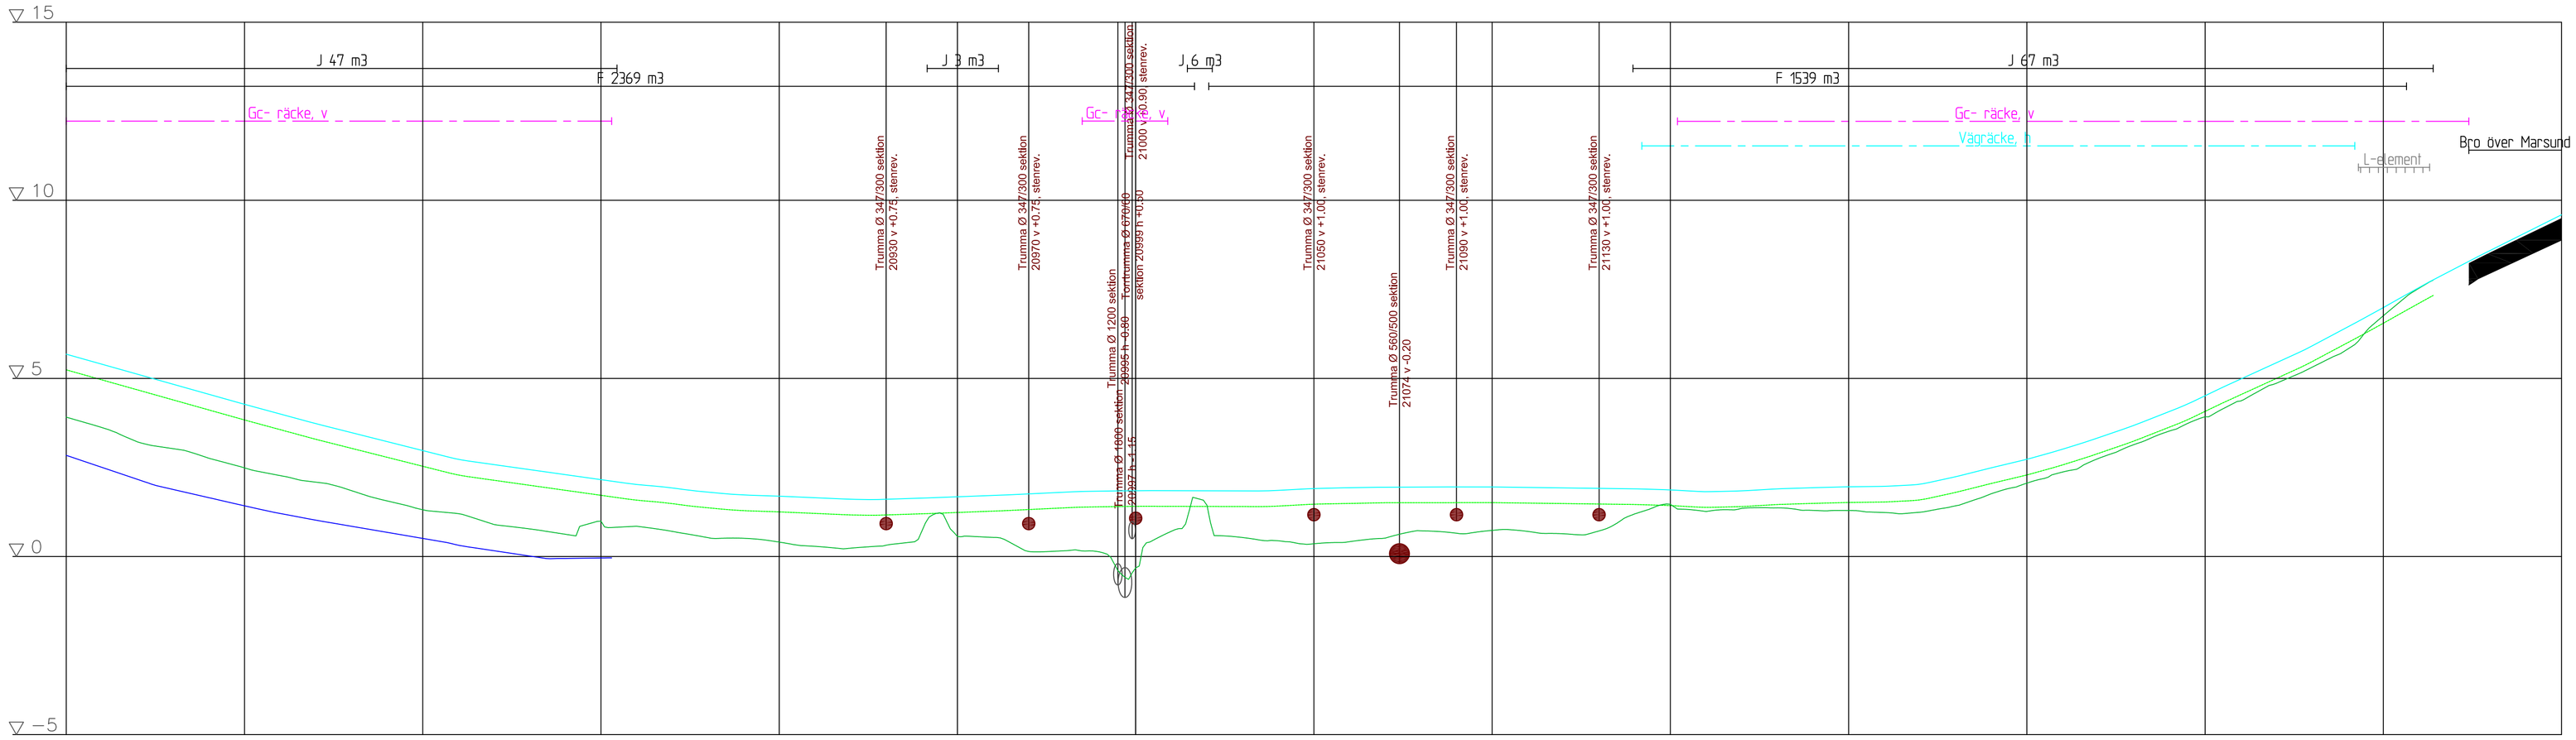
15
10
5
0
−5
J 47 m3
F 2369 m3
J 3 m3
J 6 m3
F 1539 m3
J 67 m3
Gc- räcke, v
Gc- räcke, v
Gc- räcke, v
Vägräcke, h
L-element
Bro över Marsund
Trumma Ø 347/300 sektion 20930 v +0,75 stennev.
Trumma Ø 347/300 sektion 20970 v +0,75 stennev.
Trumma Ø 1200 sektion 20995 h −0,60
Trumma Ø 1400 sektion 20997 h +1,15
Trumma Ø 670/40 Torrtrumma sekt001 20999 h +0,00
Trumma Ø 347/300 sektion 21000 v +0,90 stennev.
Trumma Ø 347/300 sektion 21050 v +1,00 stennev.
Trumma Ø 560/500 sektion 21074 v −0,20
Trumma Ø 347/300 sektion 21090 v +1,00 stennev.
Trumma Ø 347/300 sektion 21130 v +1,00 stennev.

| | | |