

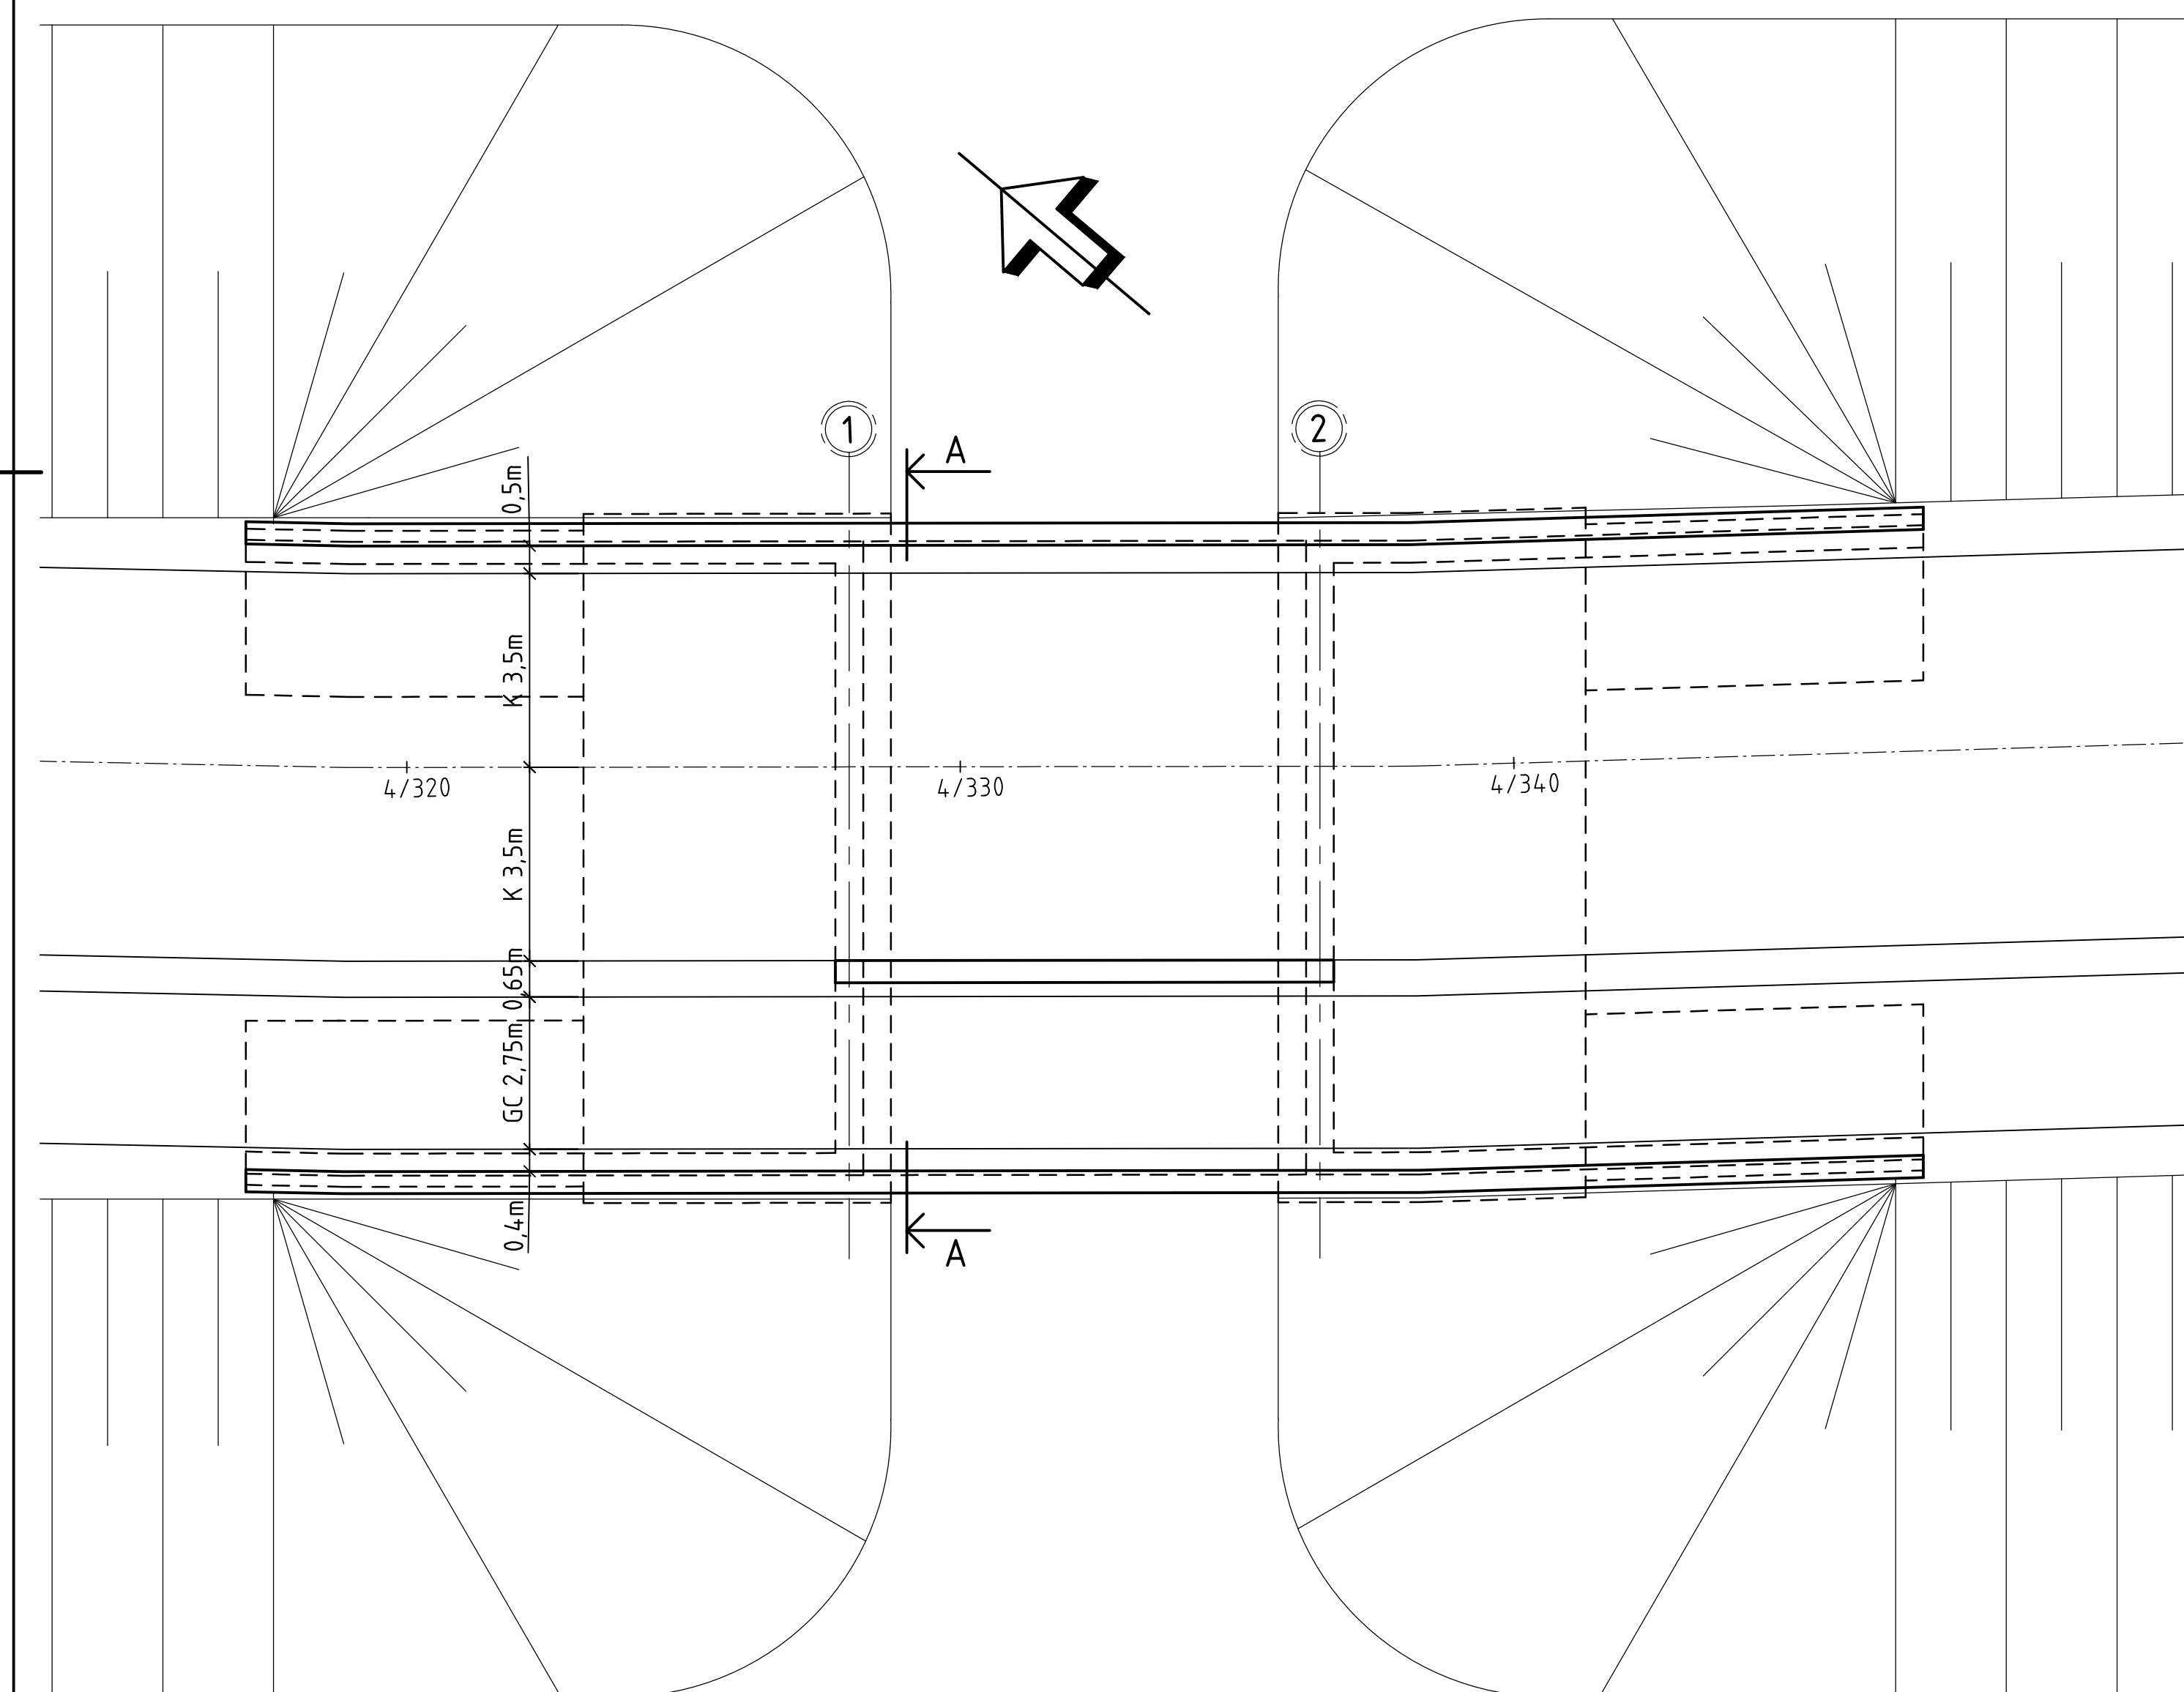
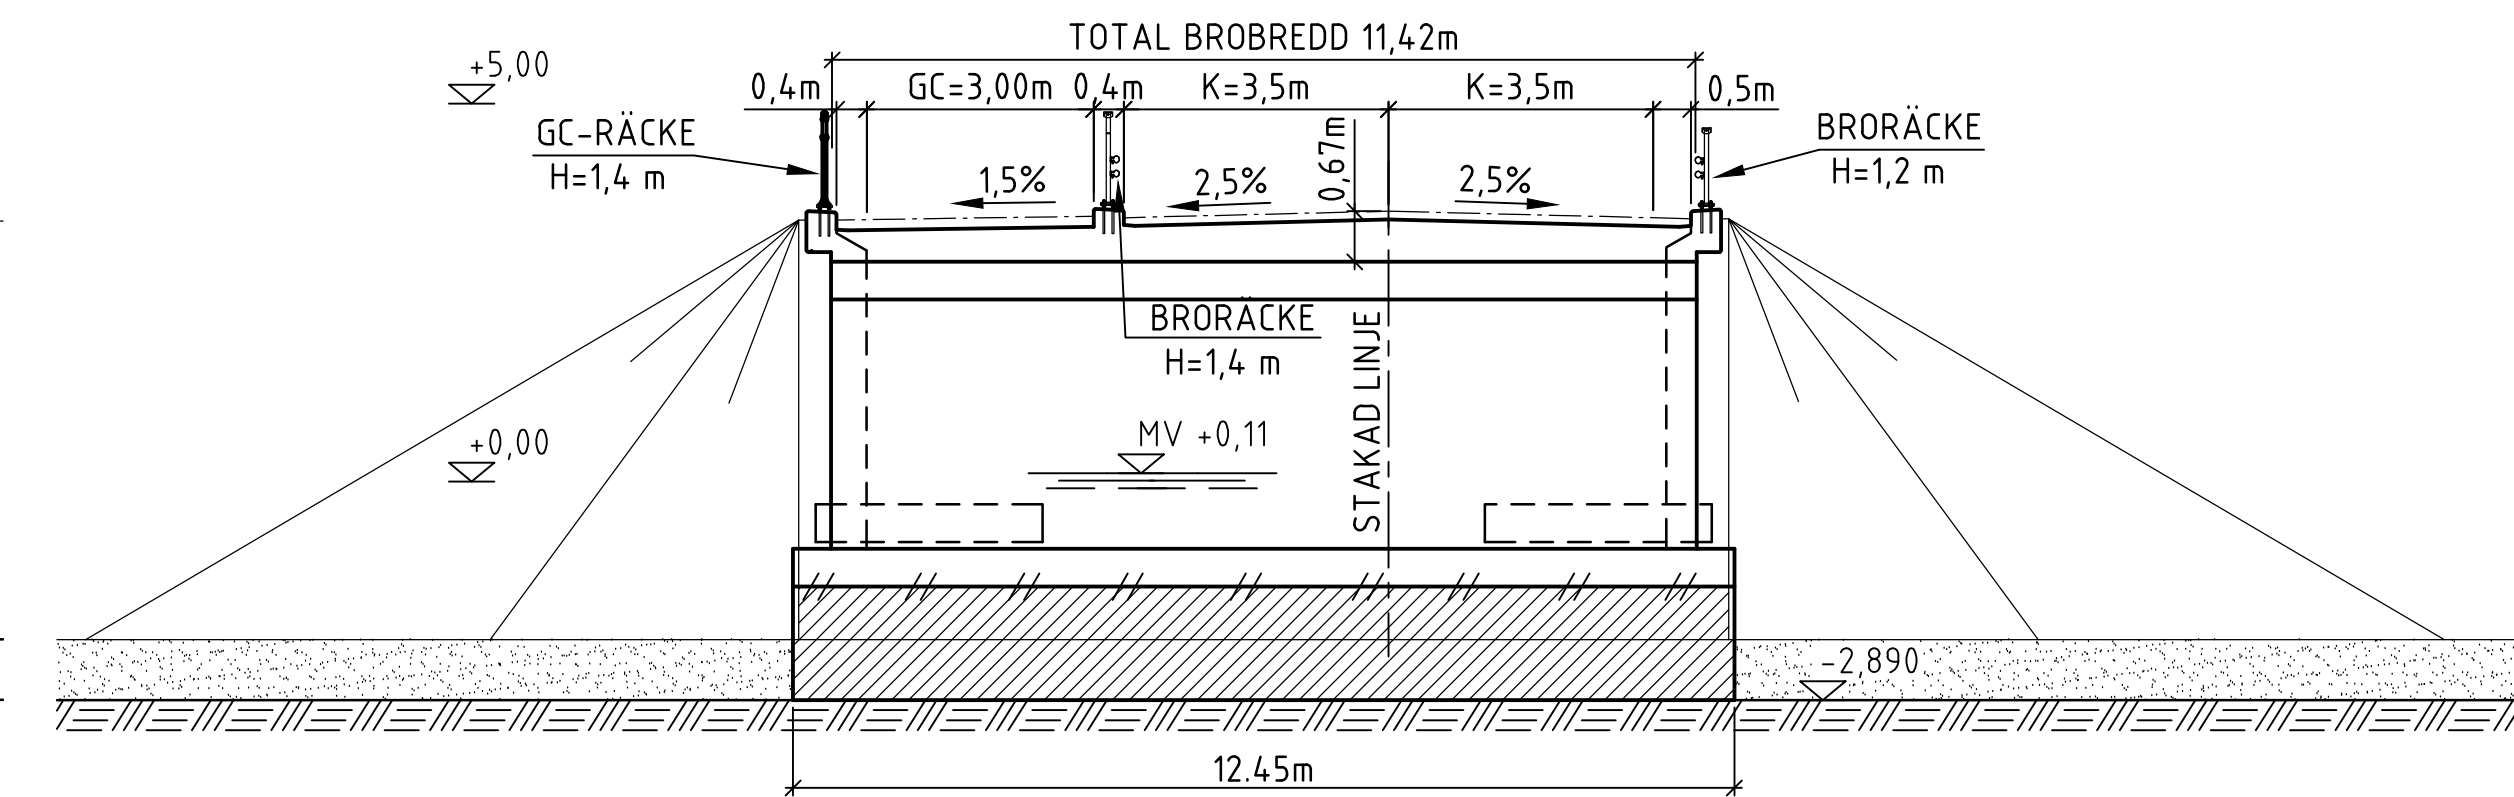
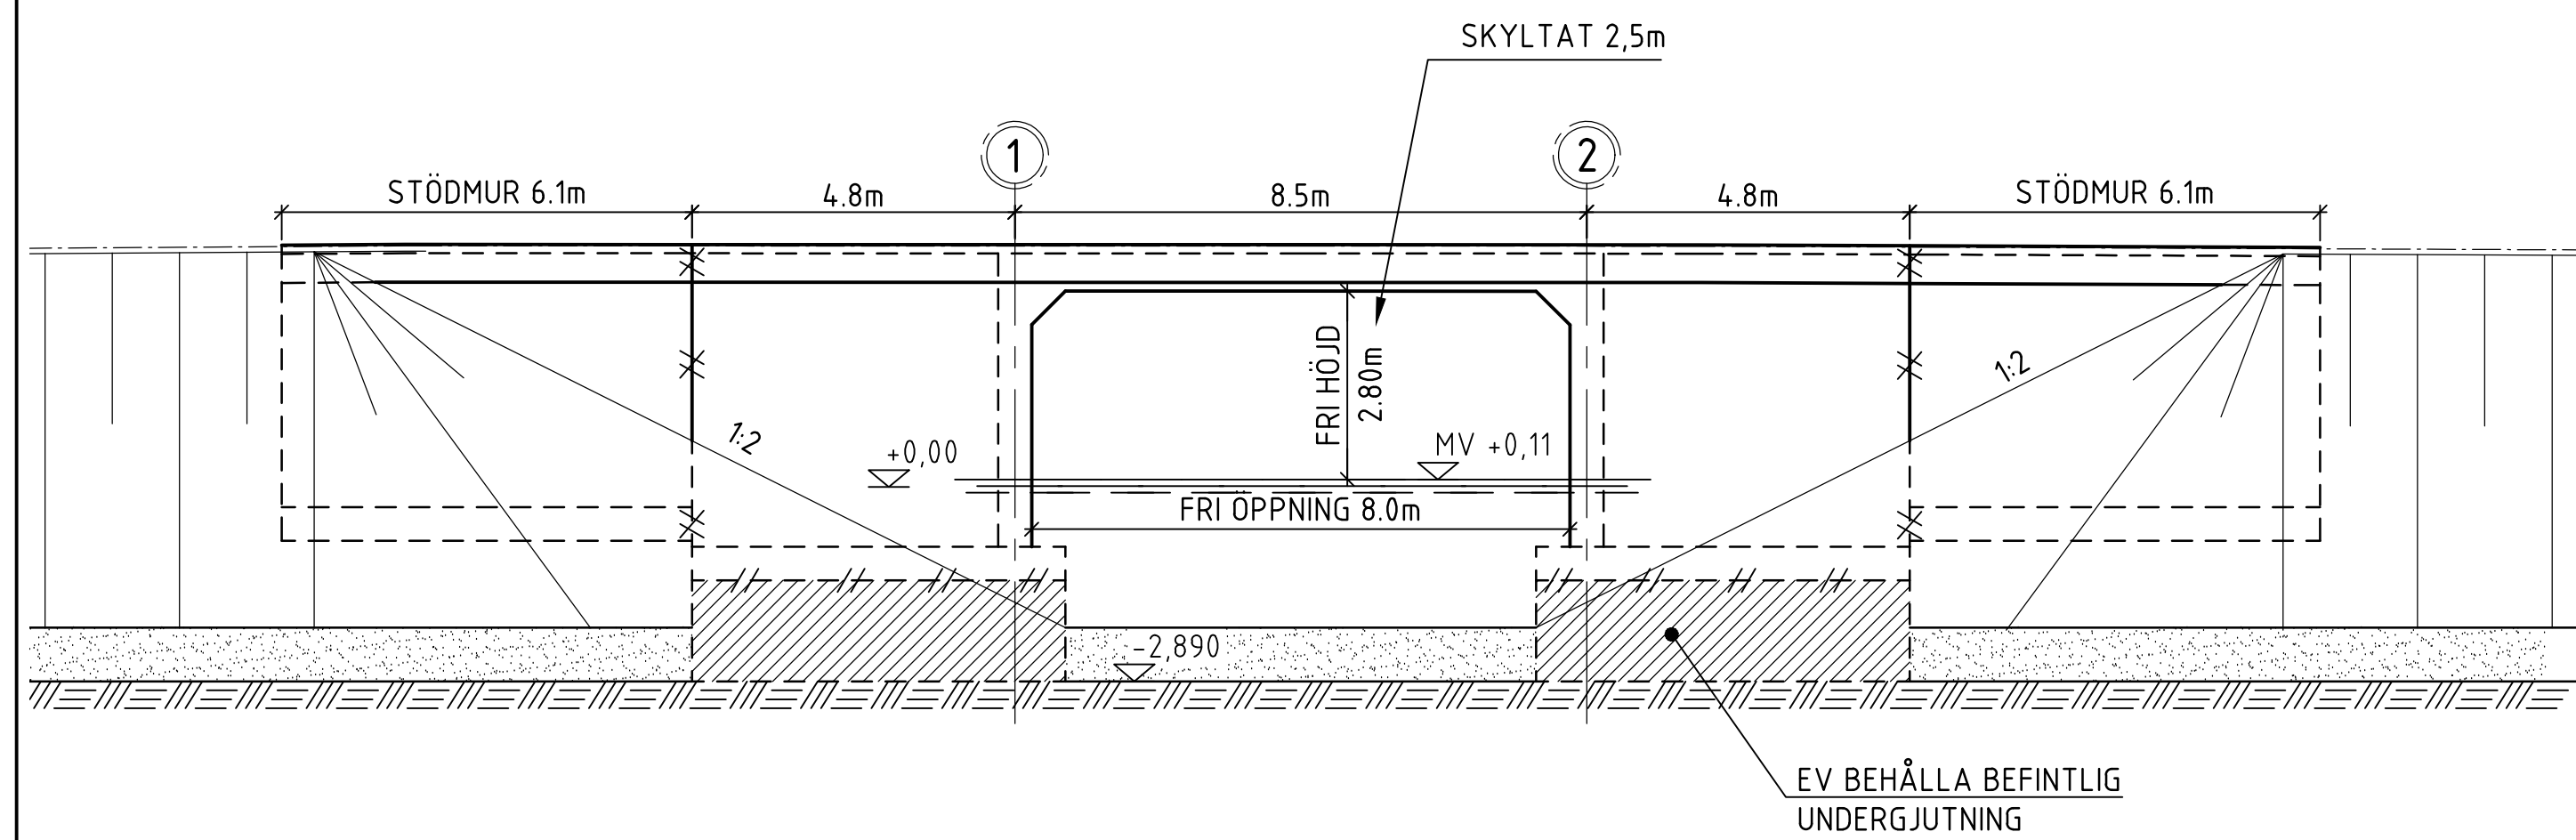
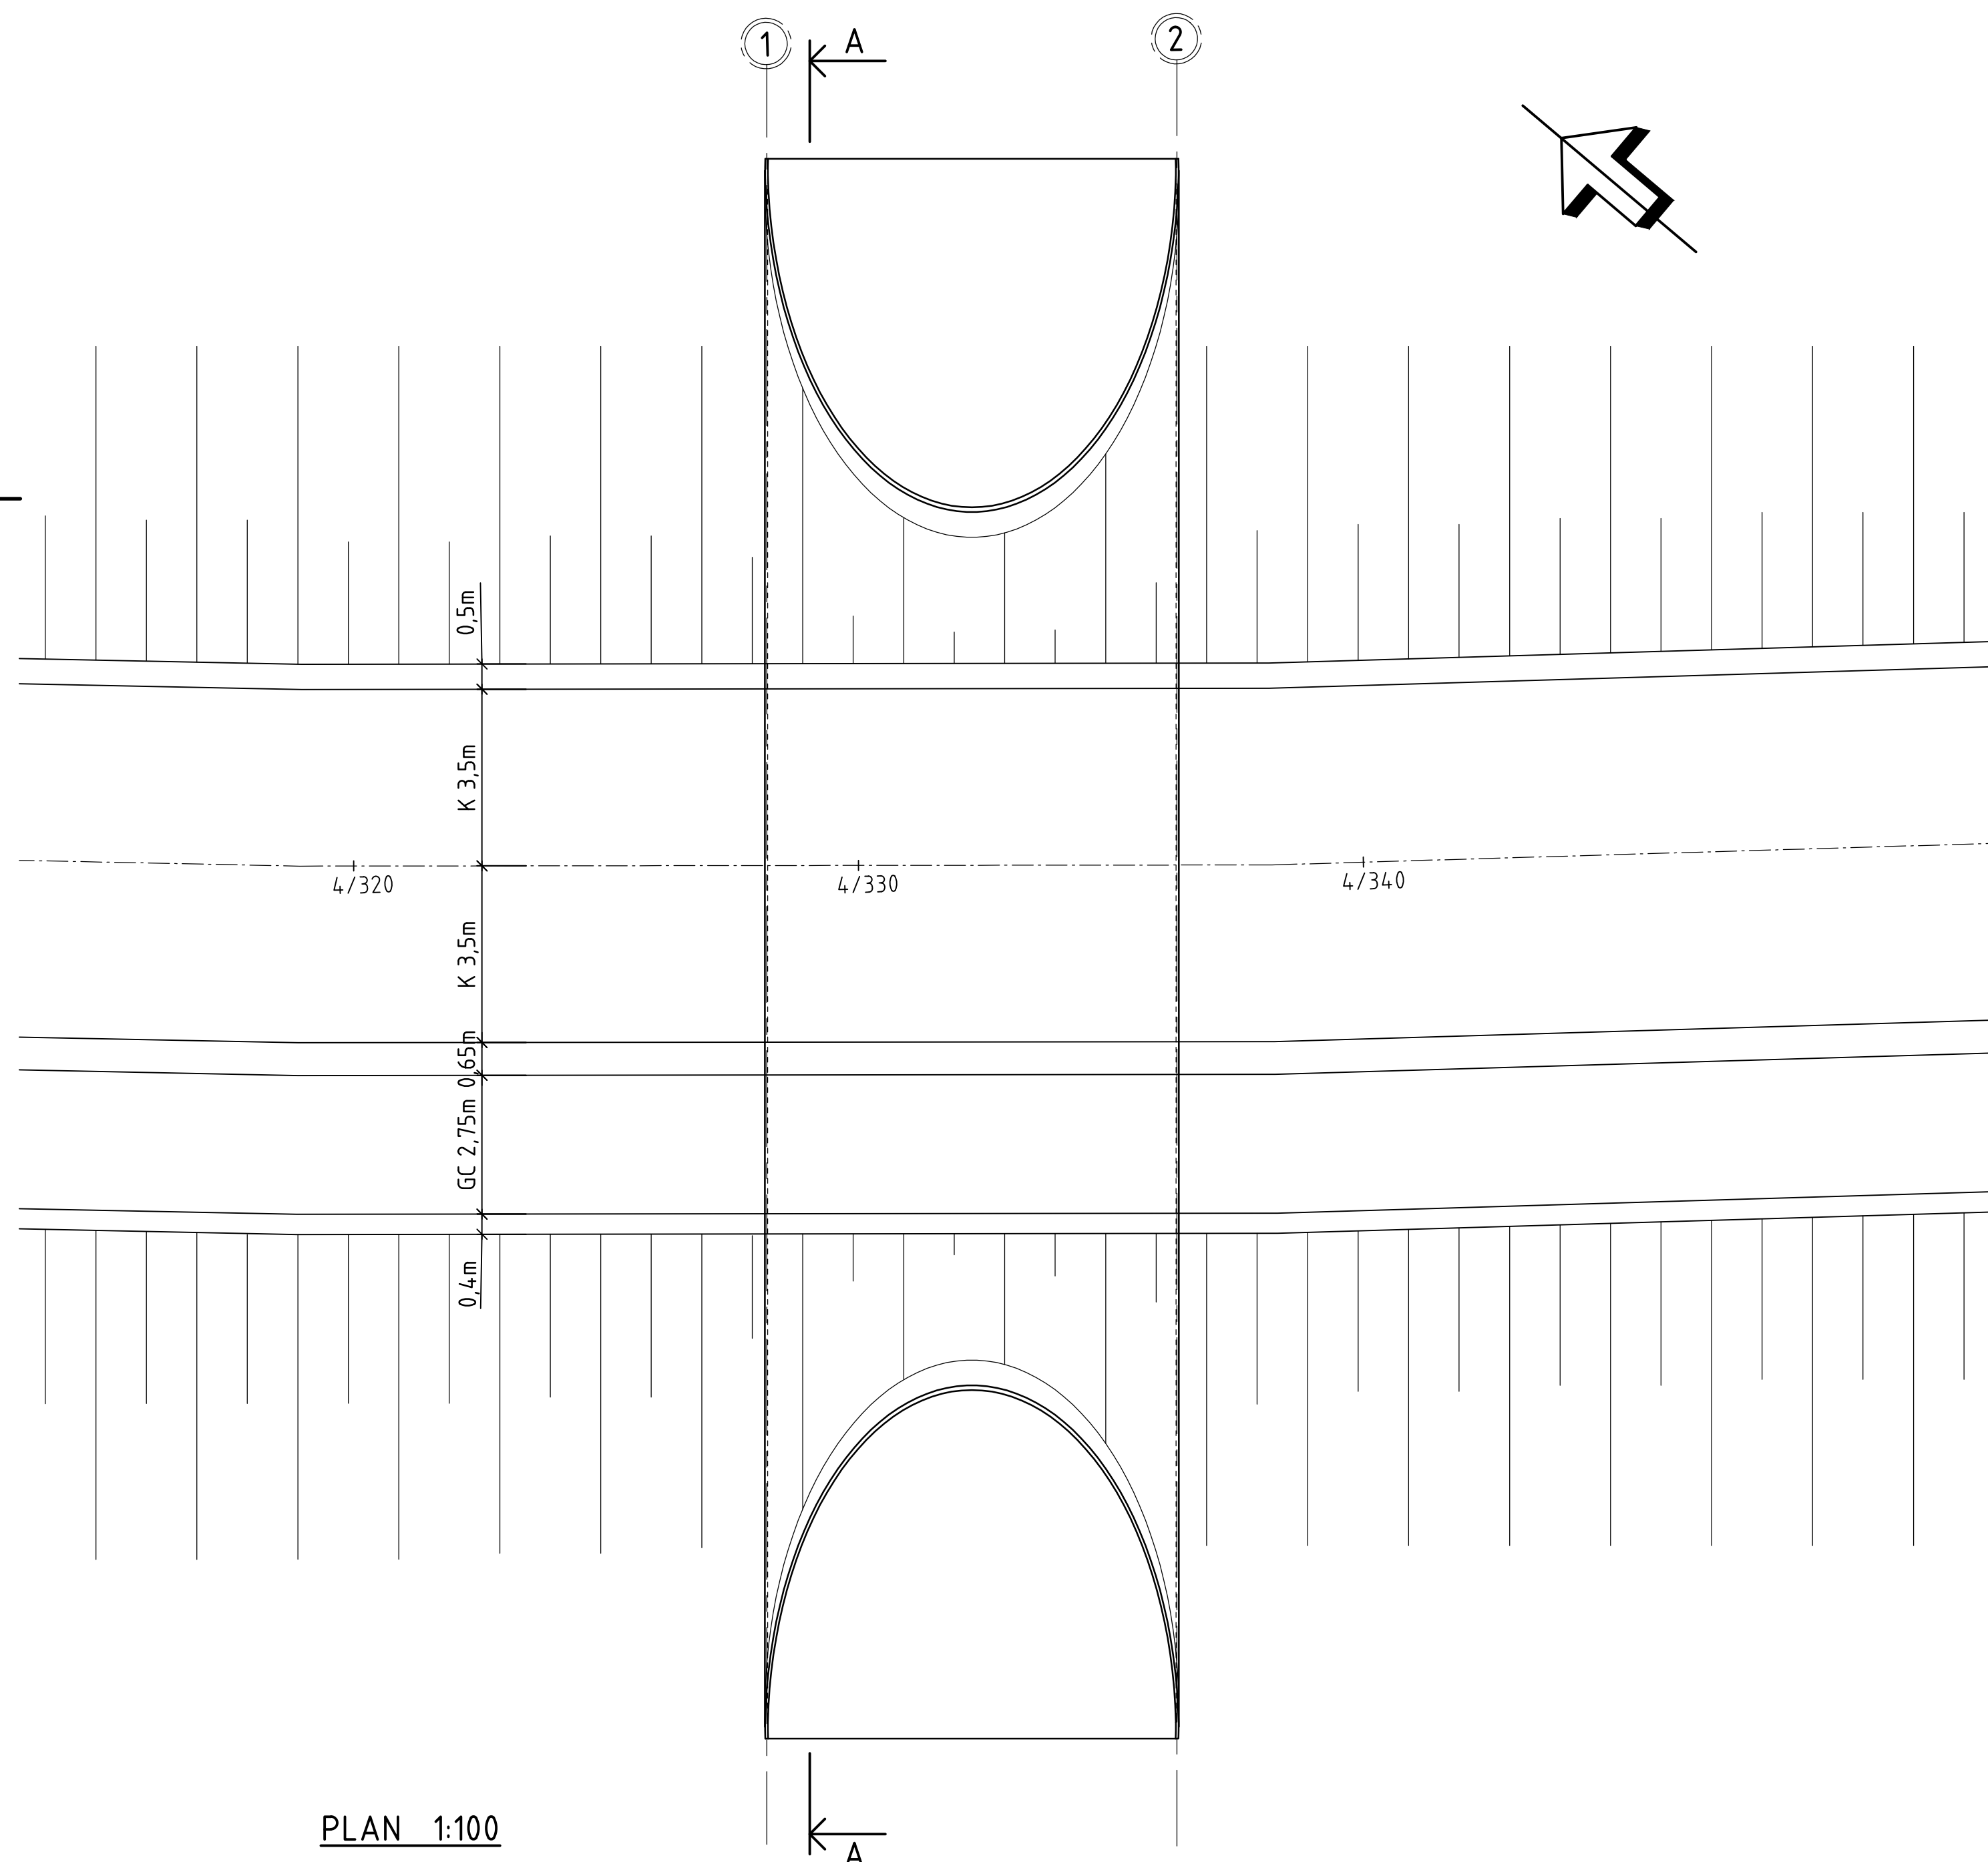


BET	ANDERING AV YVER	DATUM	SIGN
PROGRAMHANDLING			
AFRY ÄF-INFRASTRUCTURE AB 169 75 SOLNA 010-505 00 00 WWW.AFRY.COM			
UPDRAG NR	RITAD/KONSTR AV	HANDLAGGARE	
201665171	B. PEDRAMI	J. ASKELJUNG	
DATUM	ANSVARIG		
2024-09-13	Å. MATTSSON		
BYGDEVÄG 30 JÄRSÖVÄGEN BRO 23 JÄRSÖBRON FÖRSLAGSSKISS PLATTRAM PLAN, ELEVATION OCH SEKTION			
SKALA	NUMMER	BET	
1:100	2340K2001		

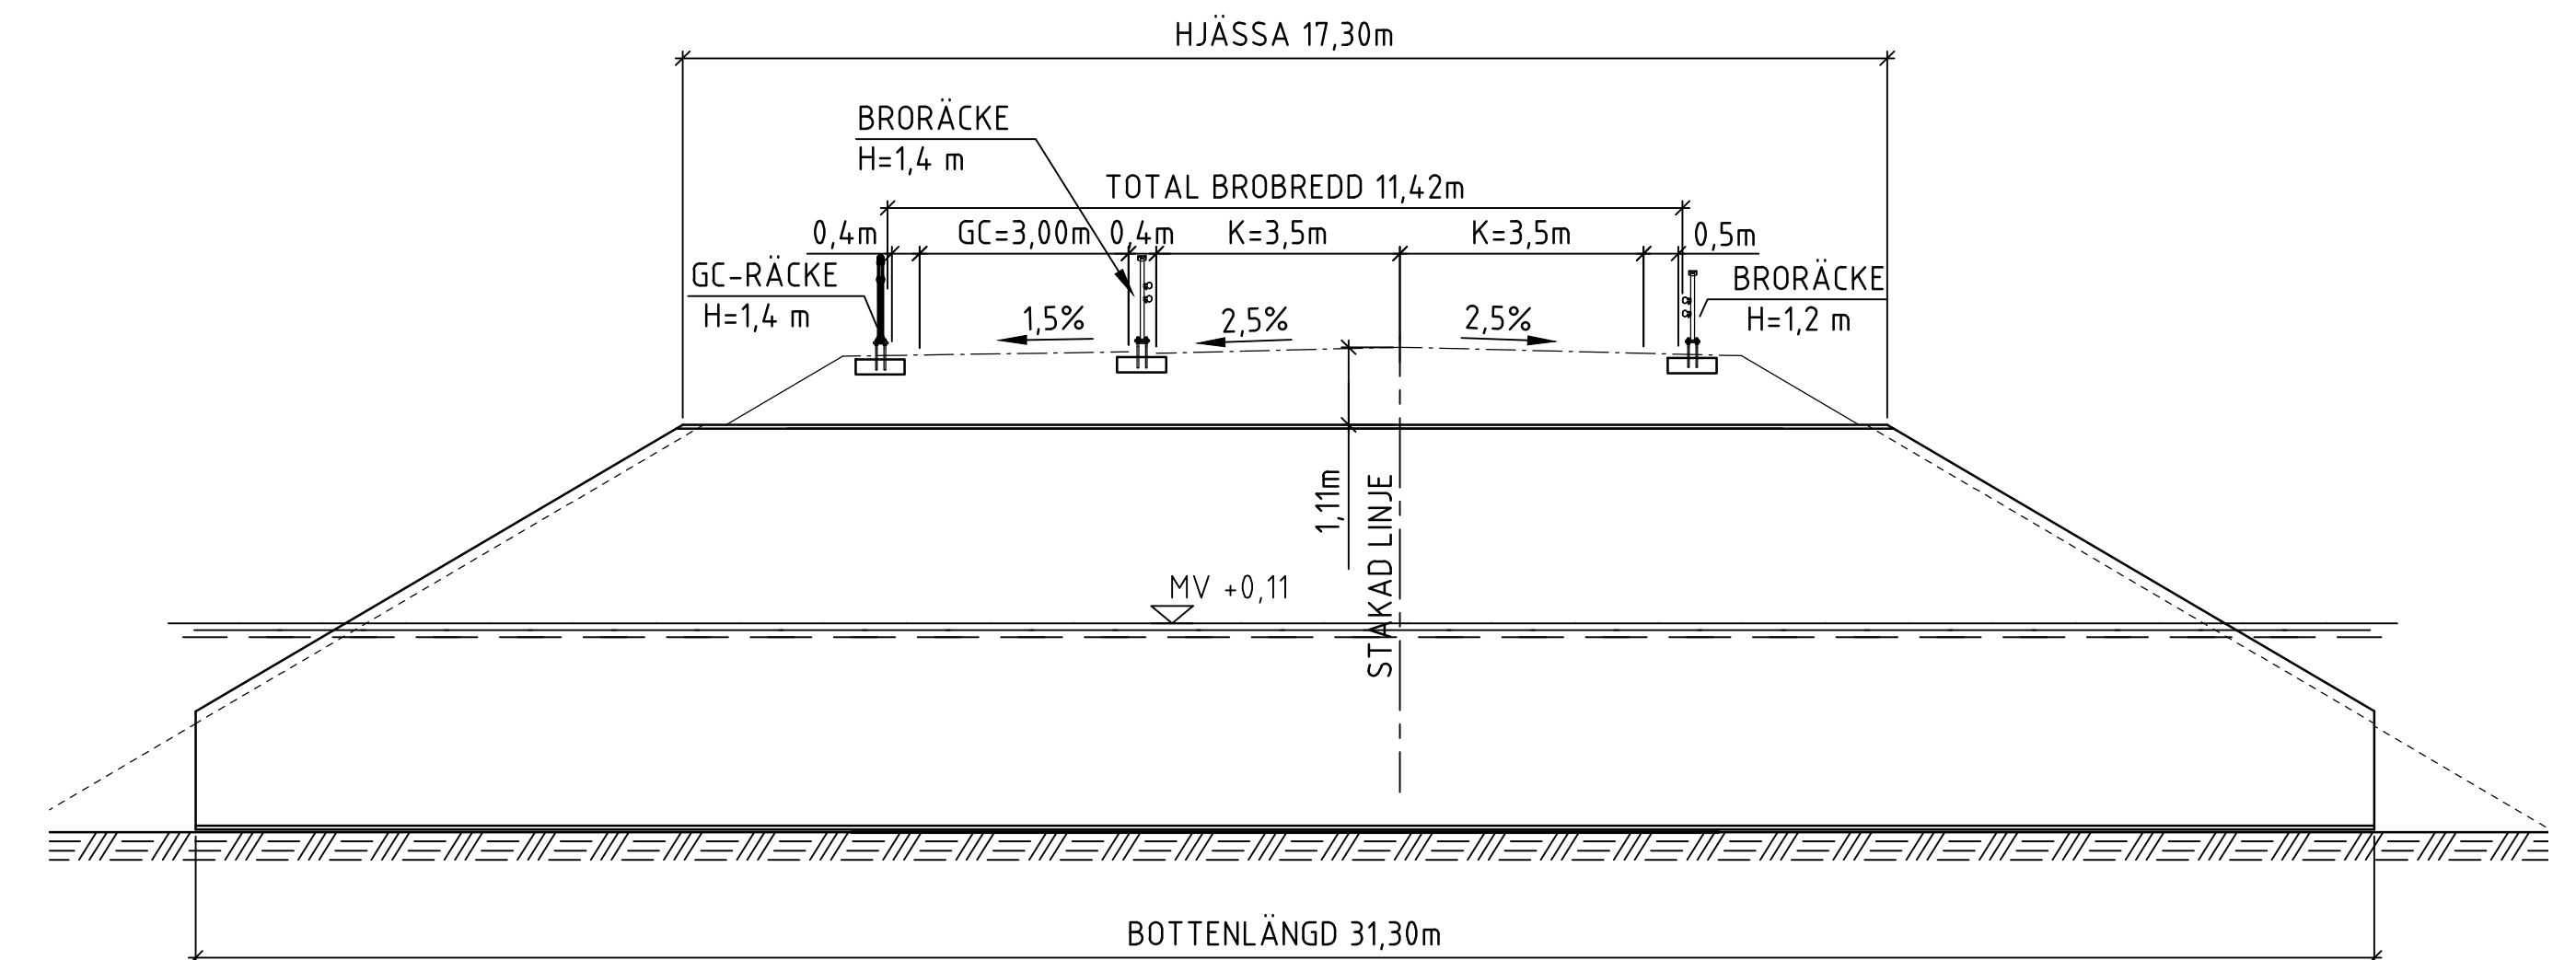

GRANSKNINGSHANDLING 2025-01-31


BET	ANDRINGS AVSER	DATUM	SIGN
PROGRAMHANDLING			
AFRY AF INFRASTRUCTURE AB 169 75 SOLNA 010-505 00 00 www.afry.com 			
UPPDRAG NR	RITAD/KONSTR AV	HANDLAGGARE	
D0615171	B. PEDRAMI	J. ASKELJUNG	
DATUM	ANSVARIG		
2024-09-13	Å. MATSSON		
JÄRSÖVÄGEN BRO 23 JÄRSÖBRON ALT 3. RÖRBR SKISS			
SKALA	NUMMER		BET
1:100	2340K2003		



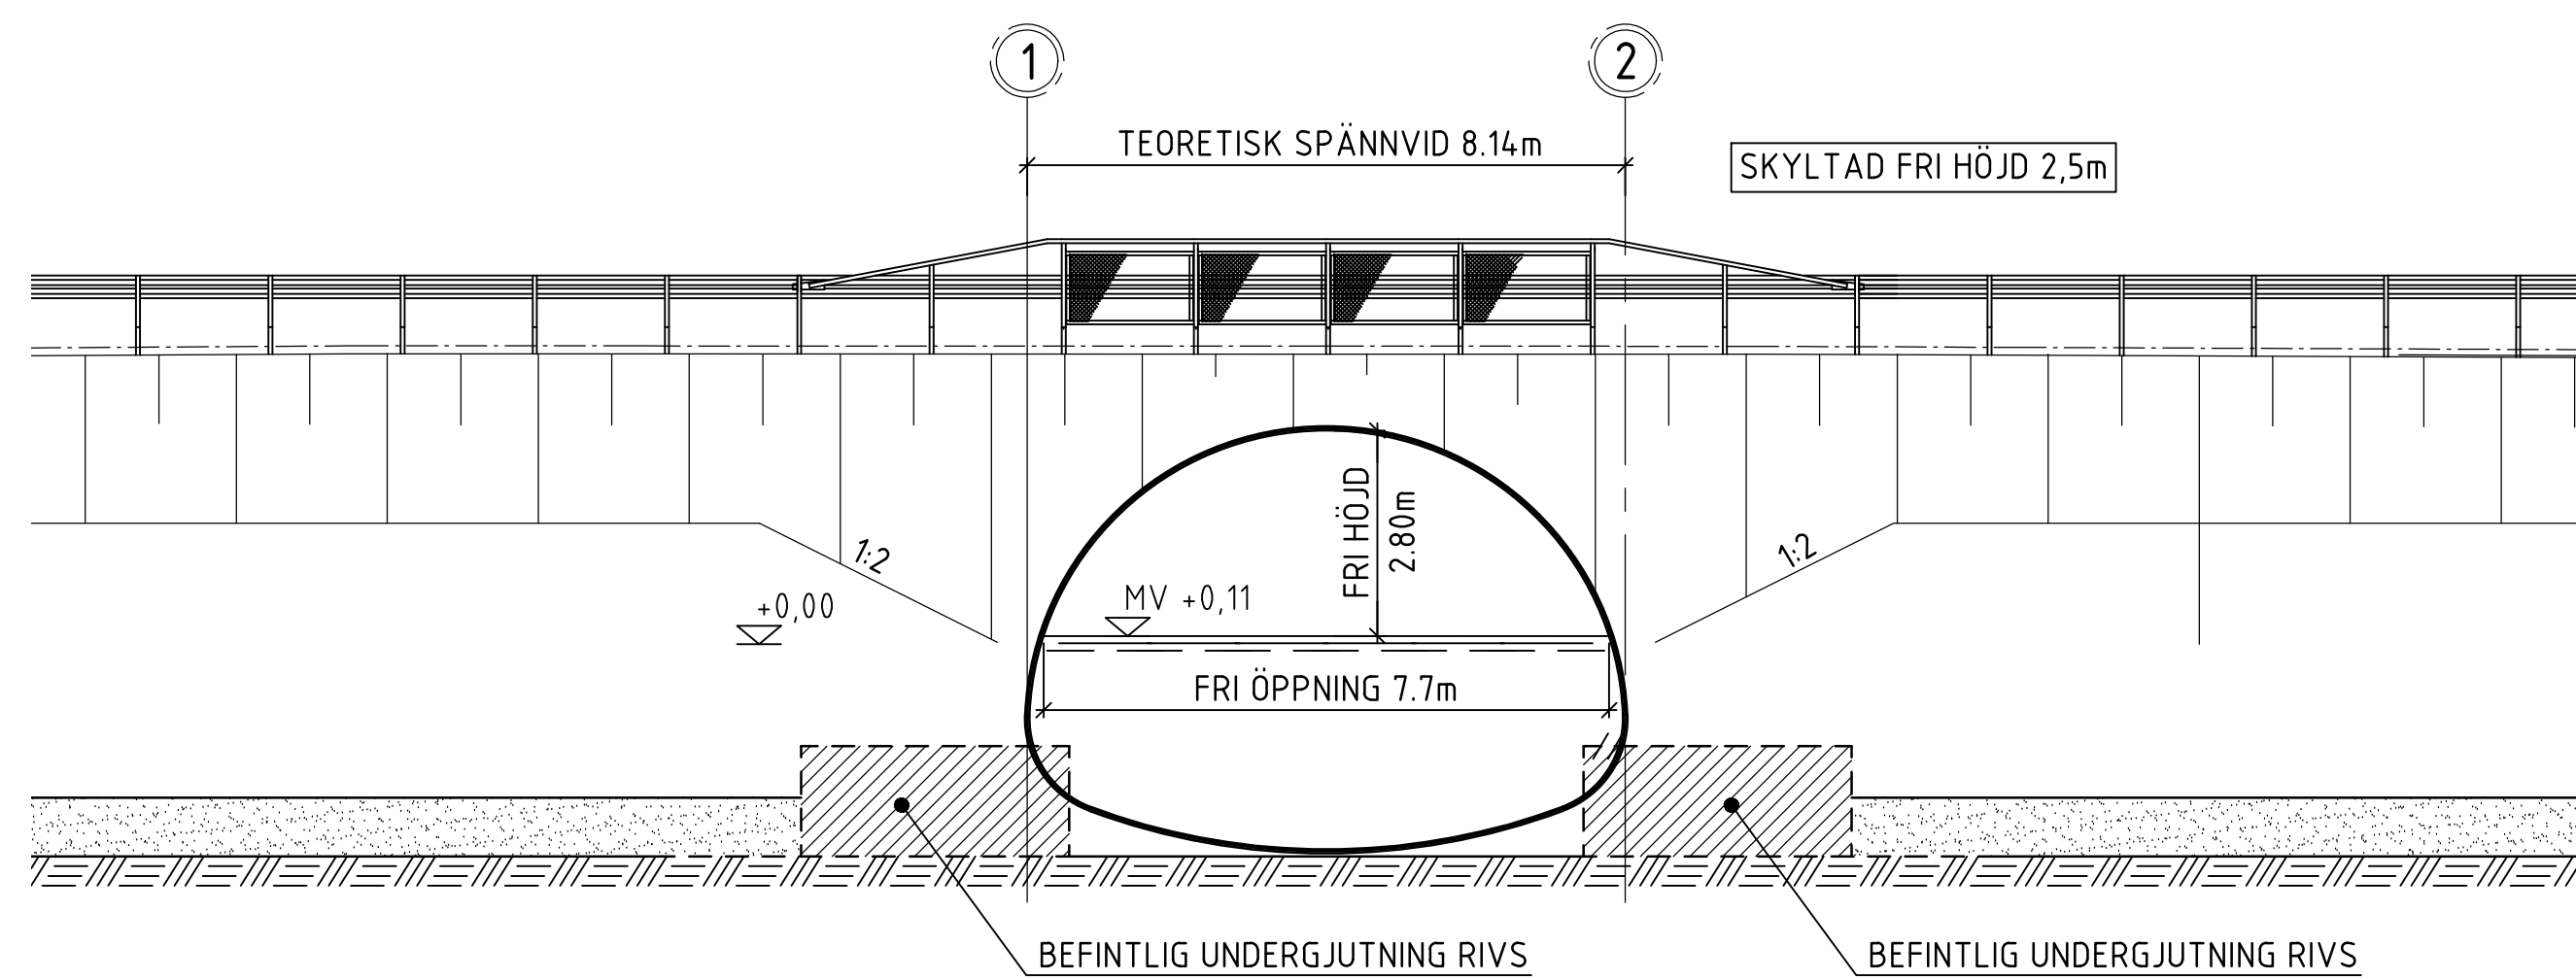


**Ålands
landskapsregering**

PB 1060, AX-22111 MARIEHAMN
Tel. 018-255000
www.regeringen.ax/infrastruktur-kommunikation

Darienummer\Arbetsnummer	Grenskat
Datum	Godkänt
ÅLR Ritningsnummer	
Ritningsstatus	

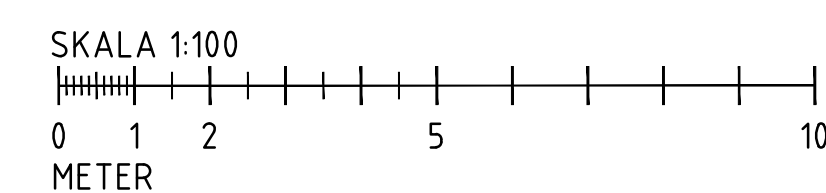



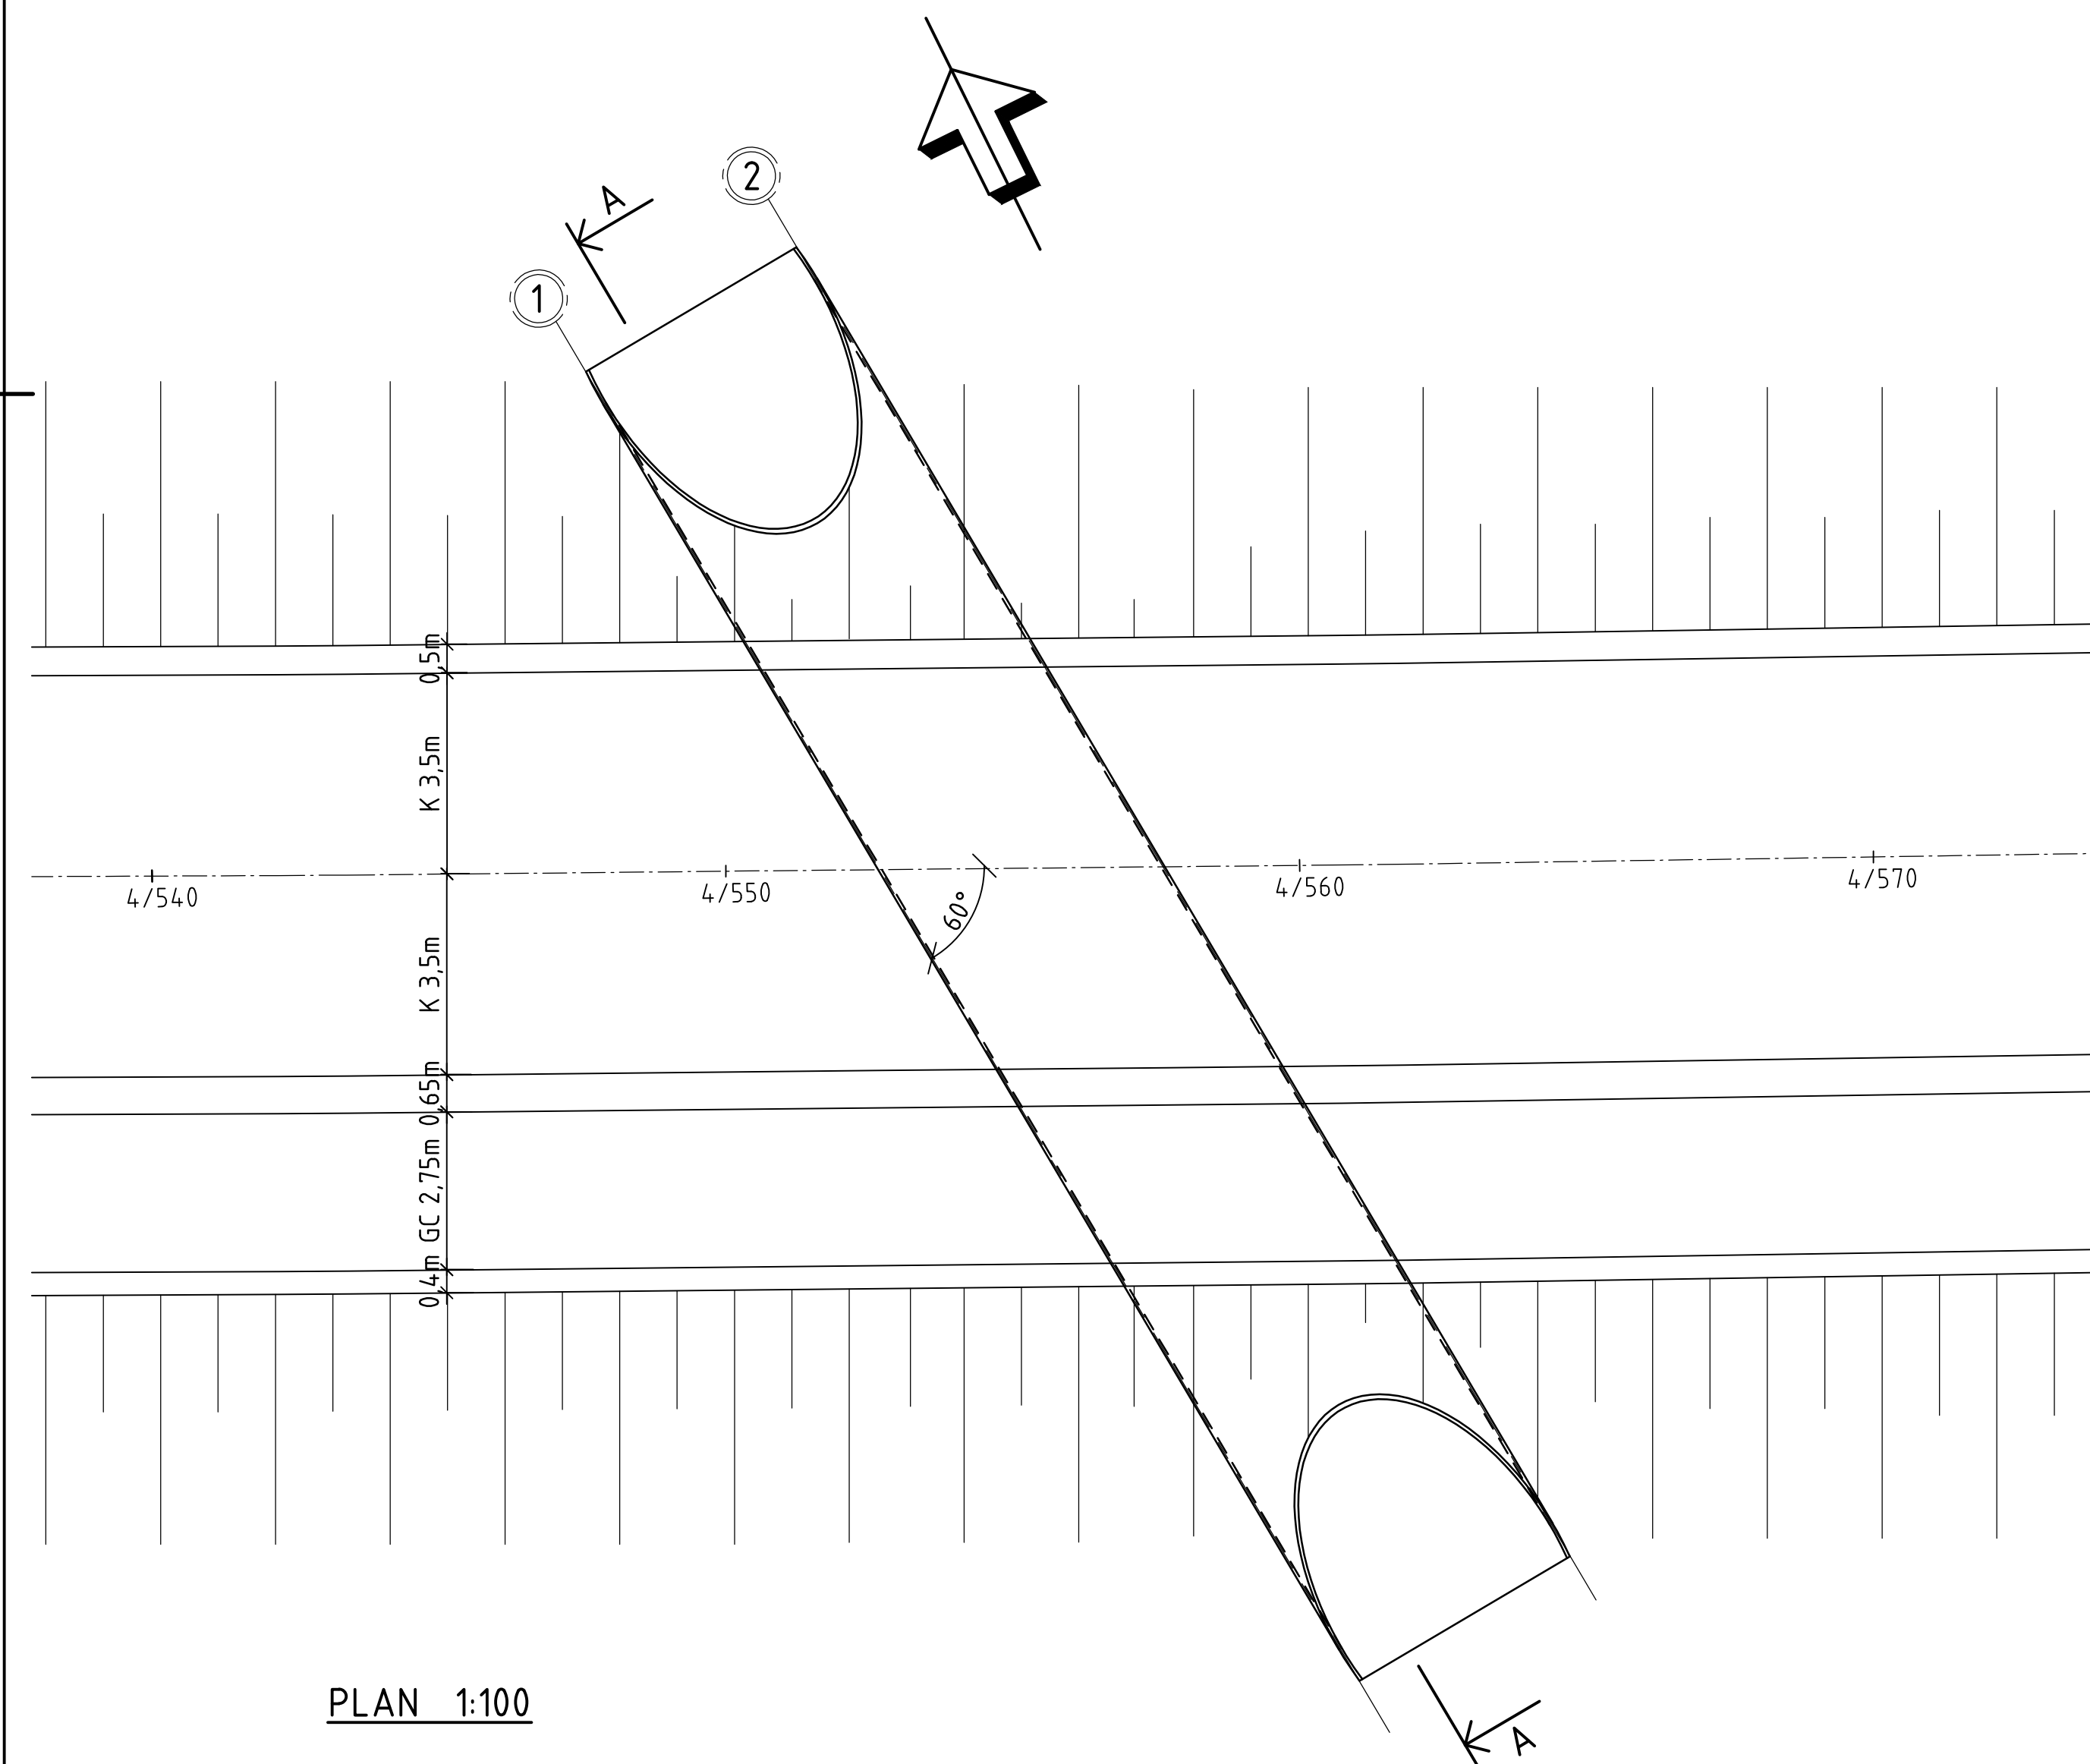
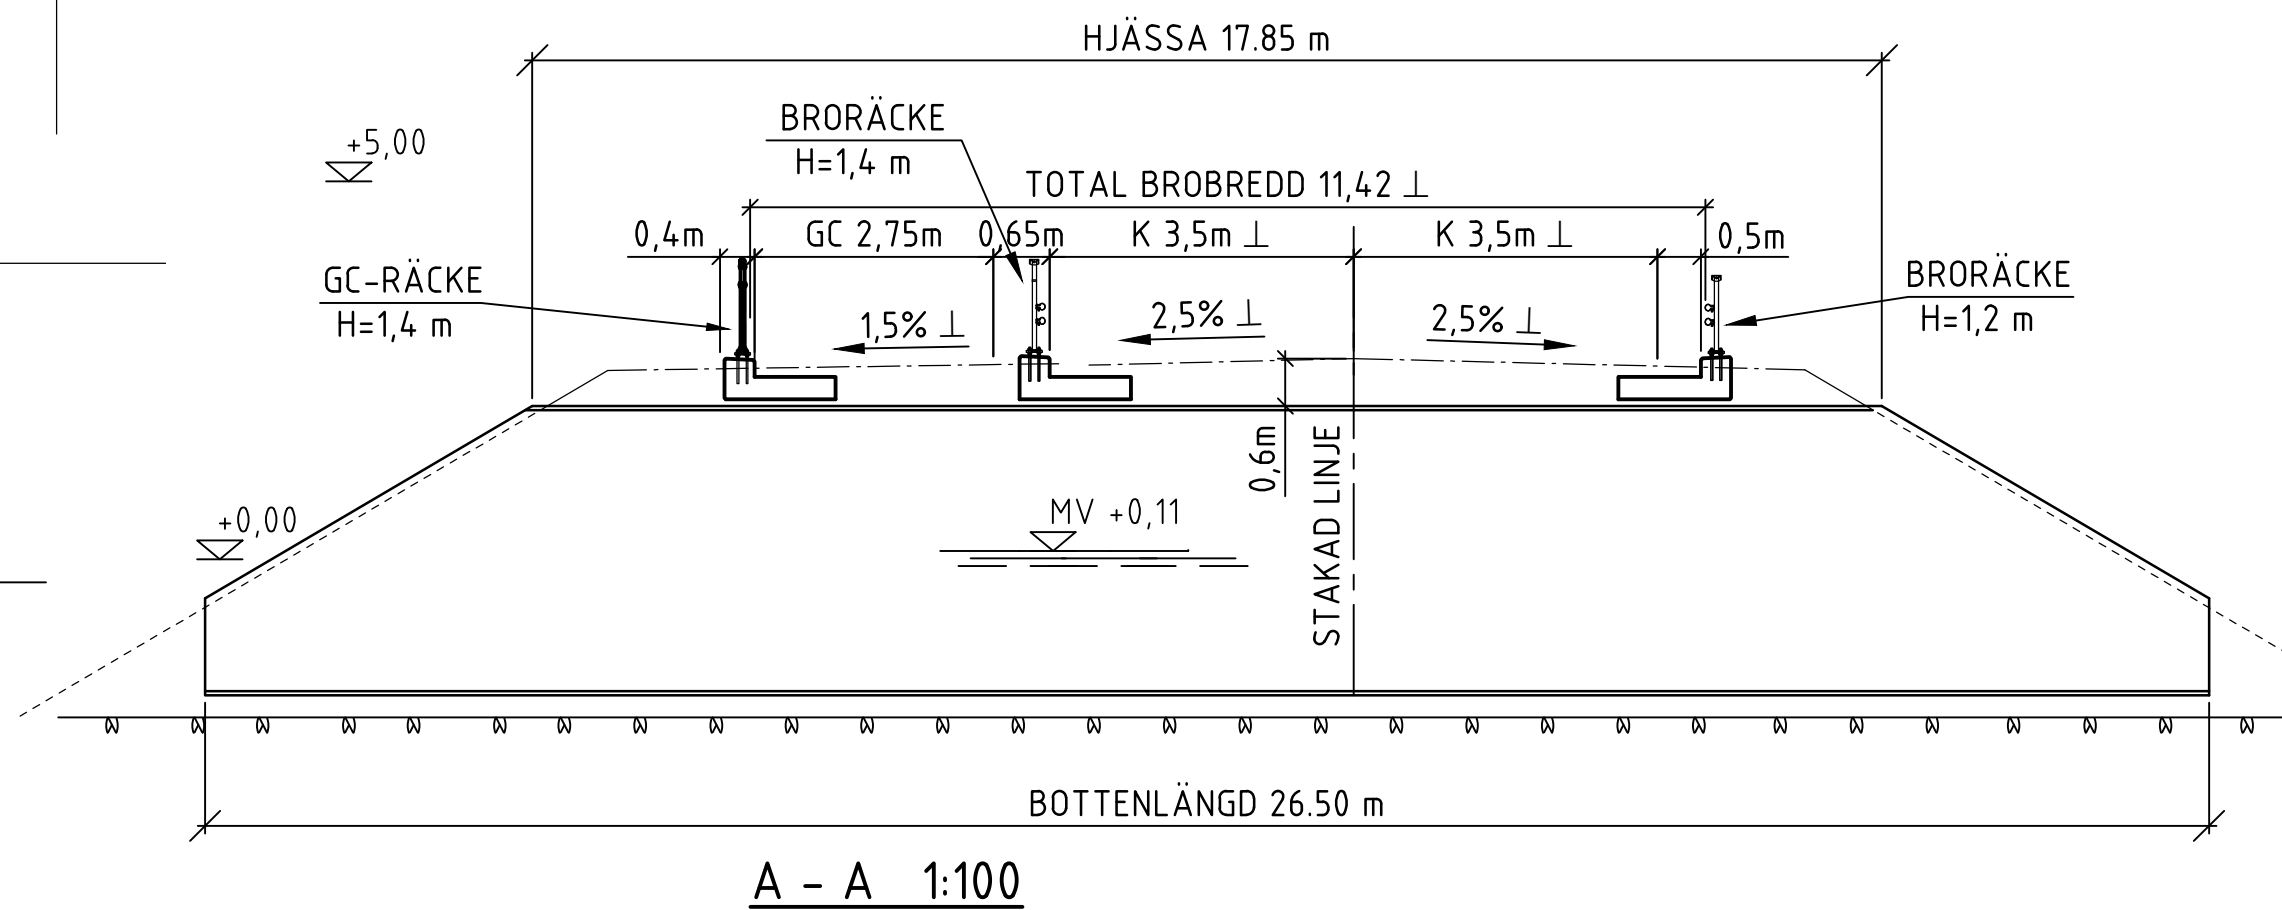
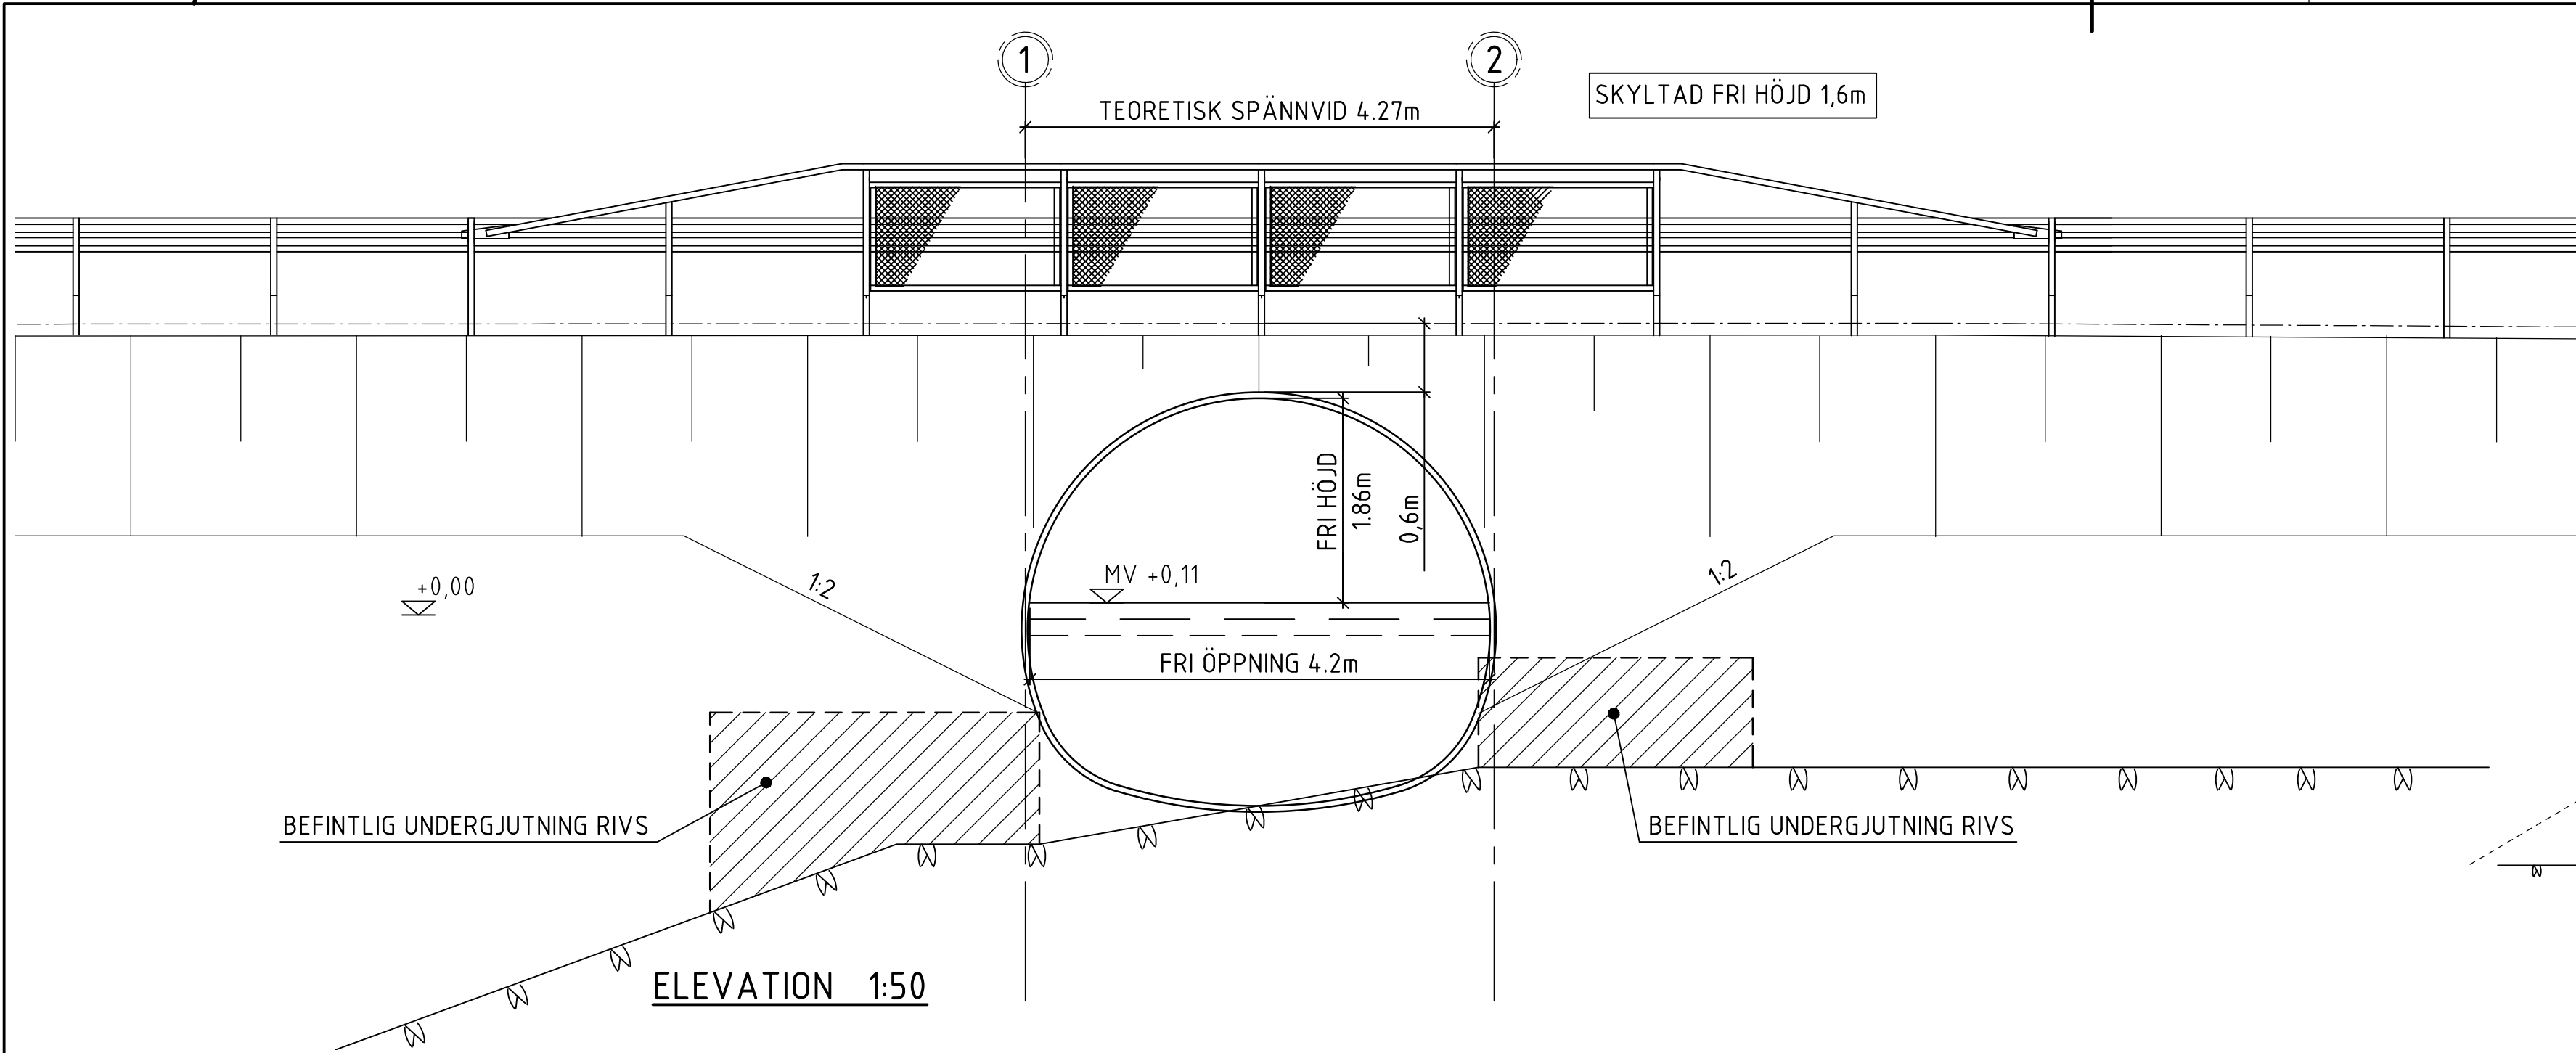


GRANSKNINGSHANDLING 2025-01-31





År 2024 Alands landskapsregering	
PB 1060, AX-22111 MARIEHAMN Tel: 018-25000 www.regeringen.ax/infrastruktur-kommunikationer	
Diarienummer/Arbetsnummer ÅLR 2023/9087	Granskad
Datum 2024-09-13	Godkänt
ÅLR Ritningsnummer 2440K2003	
Ritningsstatus PROGRAMHANDLING	

BET	ÄNDRINGEN AVSER	DATUM	SIGN
PROGRAMHANDLING			
AFRY ÅF INFRASTRUCTURE AB 169 75 SOLNA 010-505 00 00 WWW.AFRY.COM			
LUPPDRAG NR D0165171	RITAD/KONSTR AV B. PEDRAMI	HANDLÄGGARE J. ASKELJUNG	
DATUM 2024-09-13	ANSVARIG Å. MATTSSON	BYGDEVÄG 30 JÄRSÖVÄGEN BRO 24 SKÖBBHOLMSBRO FÖRSLAGSSKISS RÖRBRO PLAN, ELEVATION OCH SEKTION	
SKALA 1:100	NUMMER 2440K2003	BET	

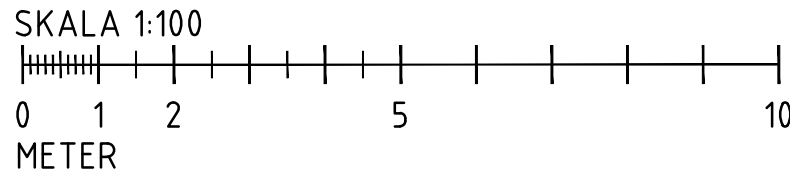


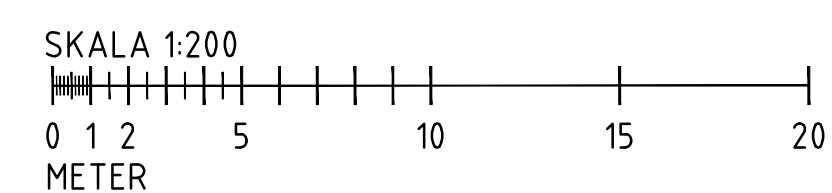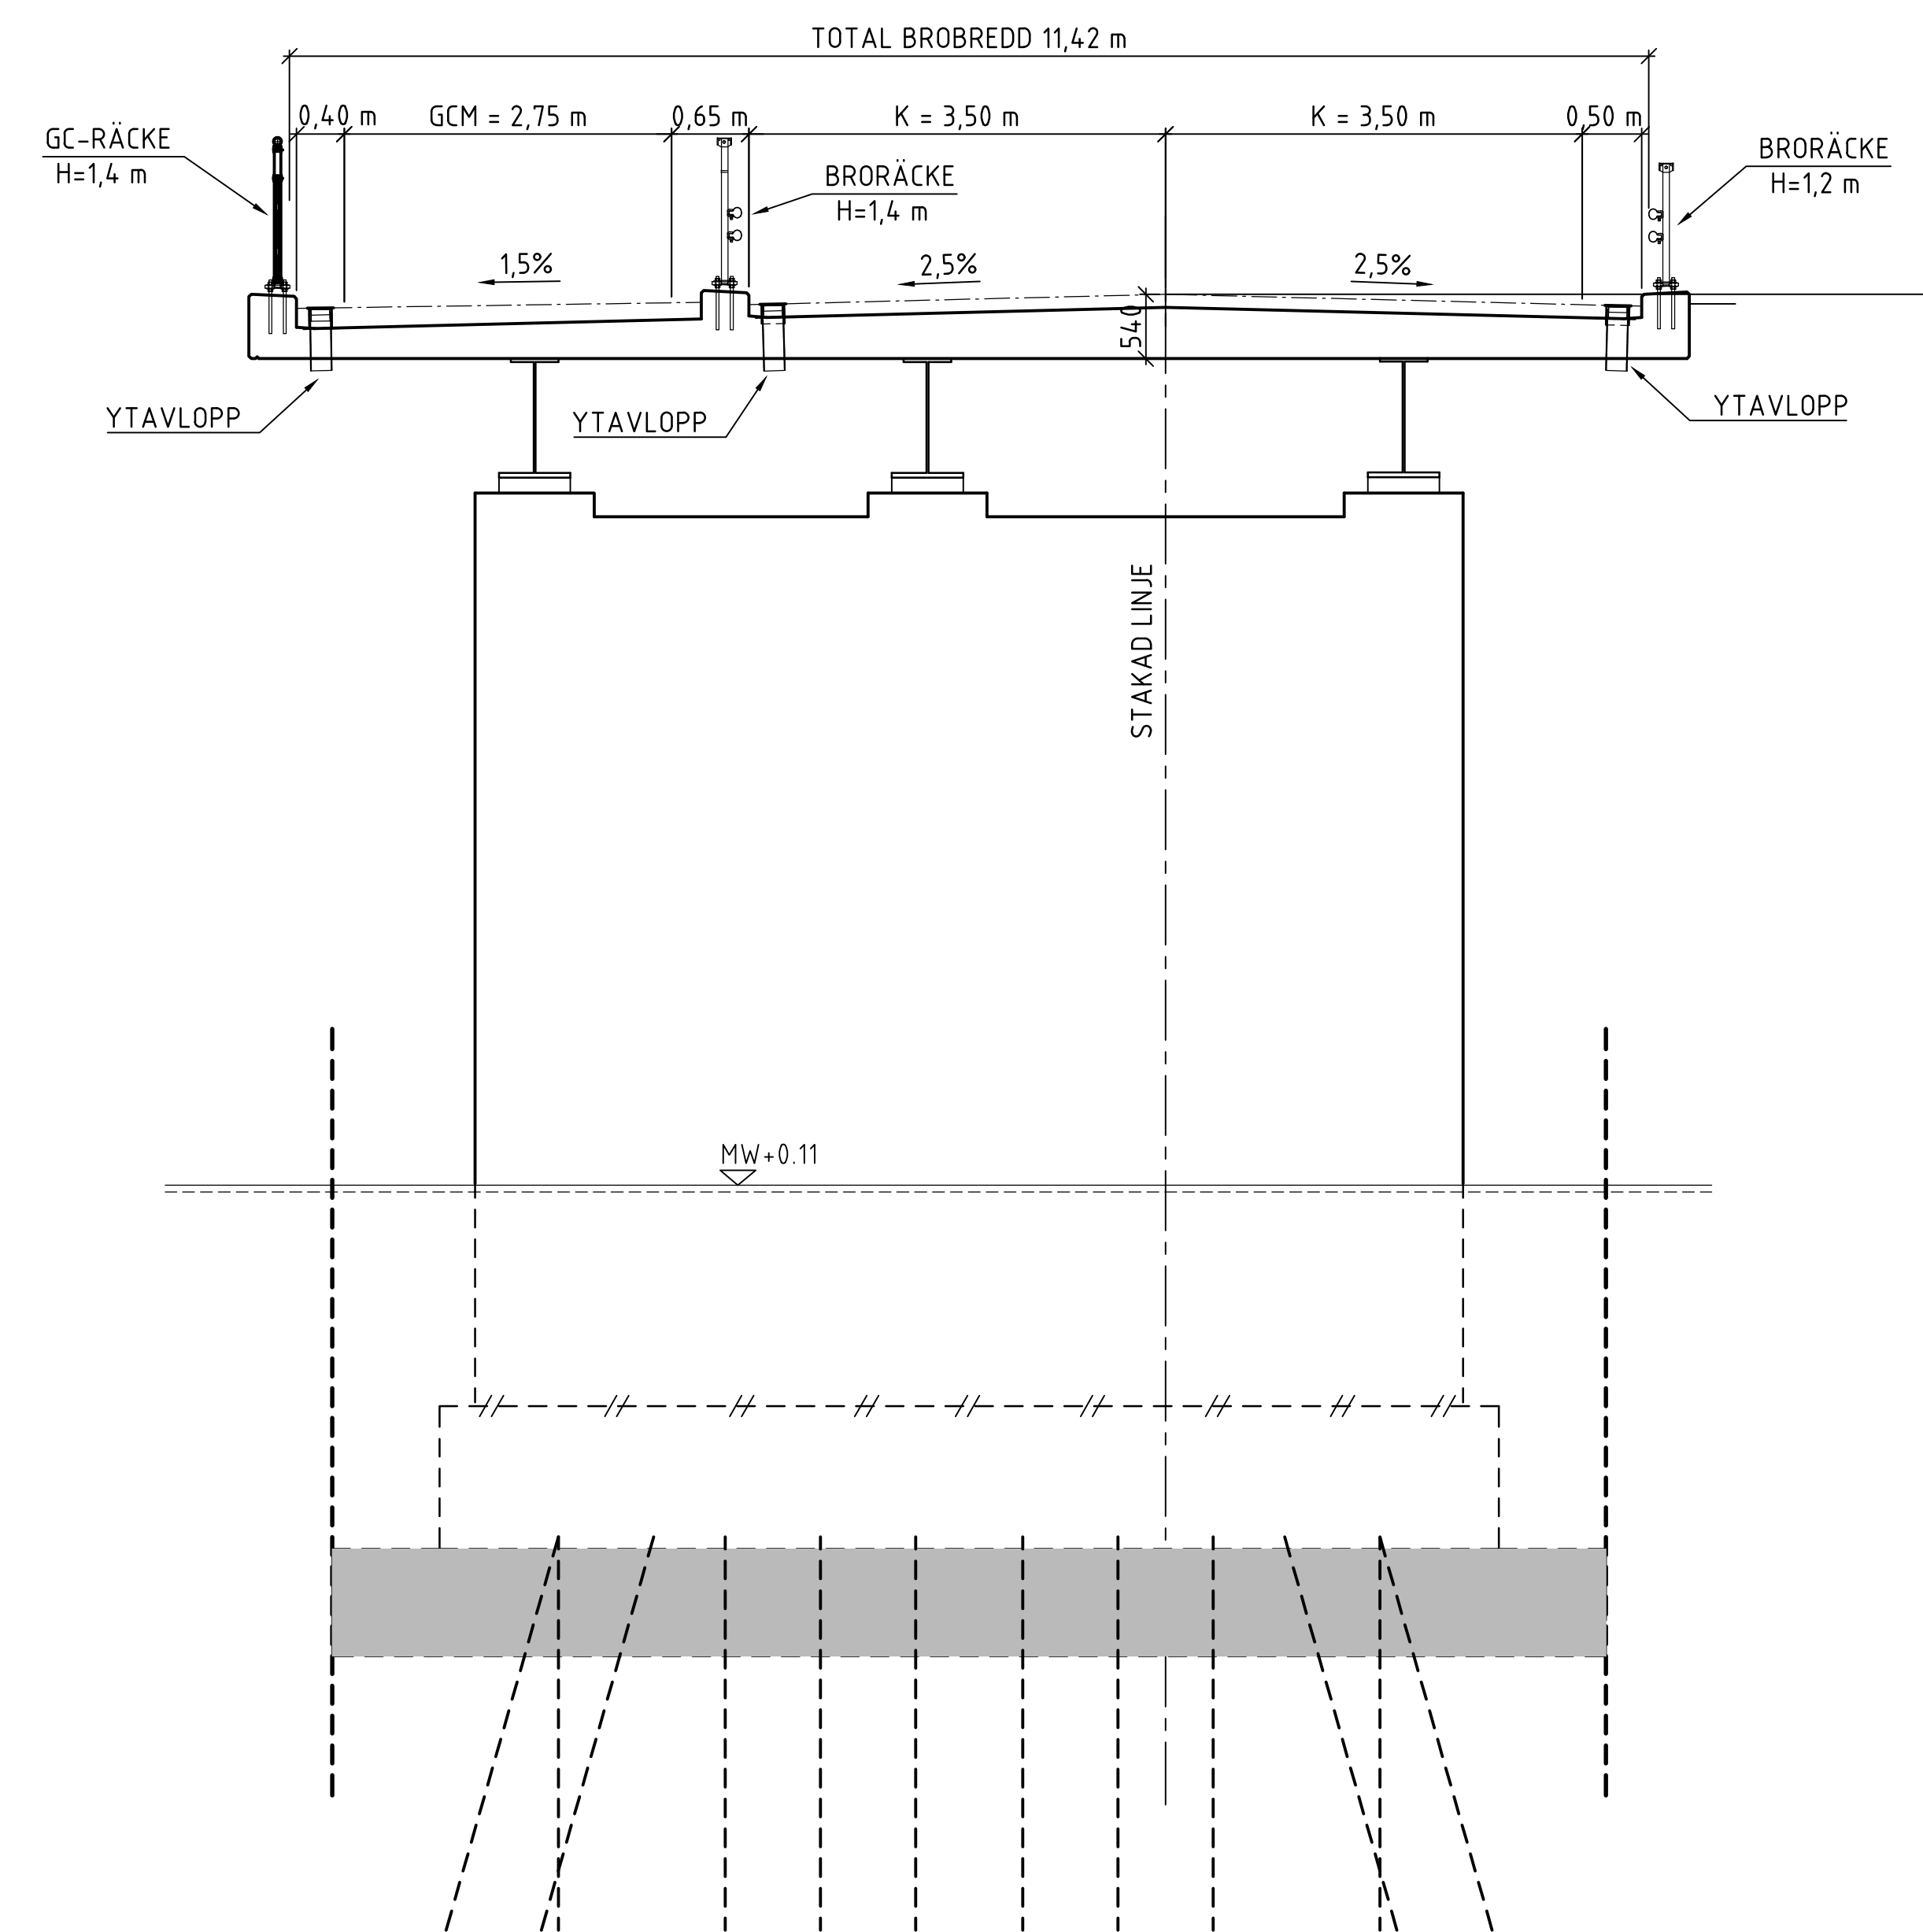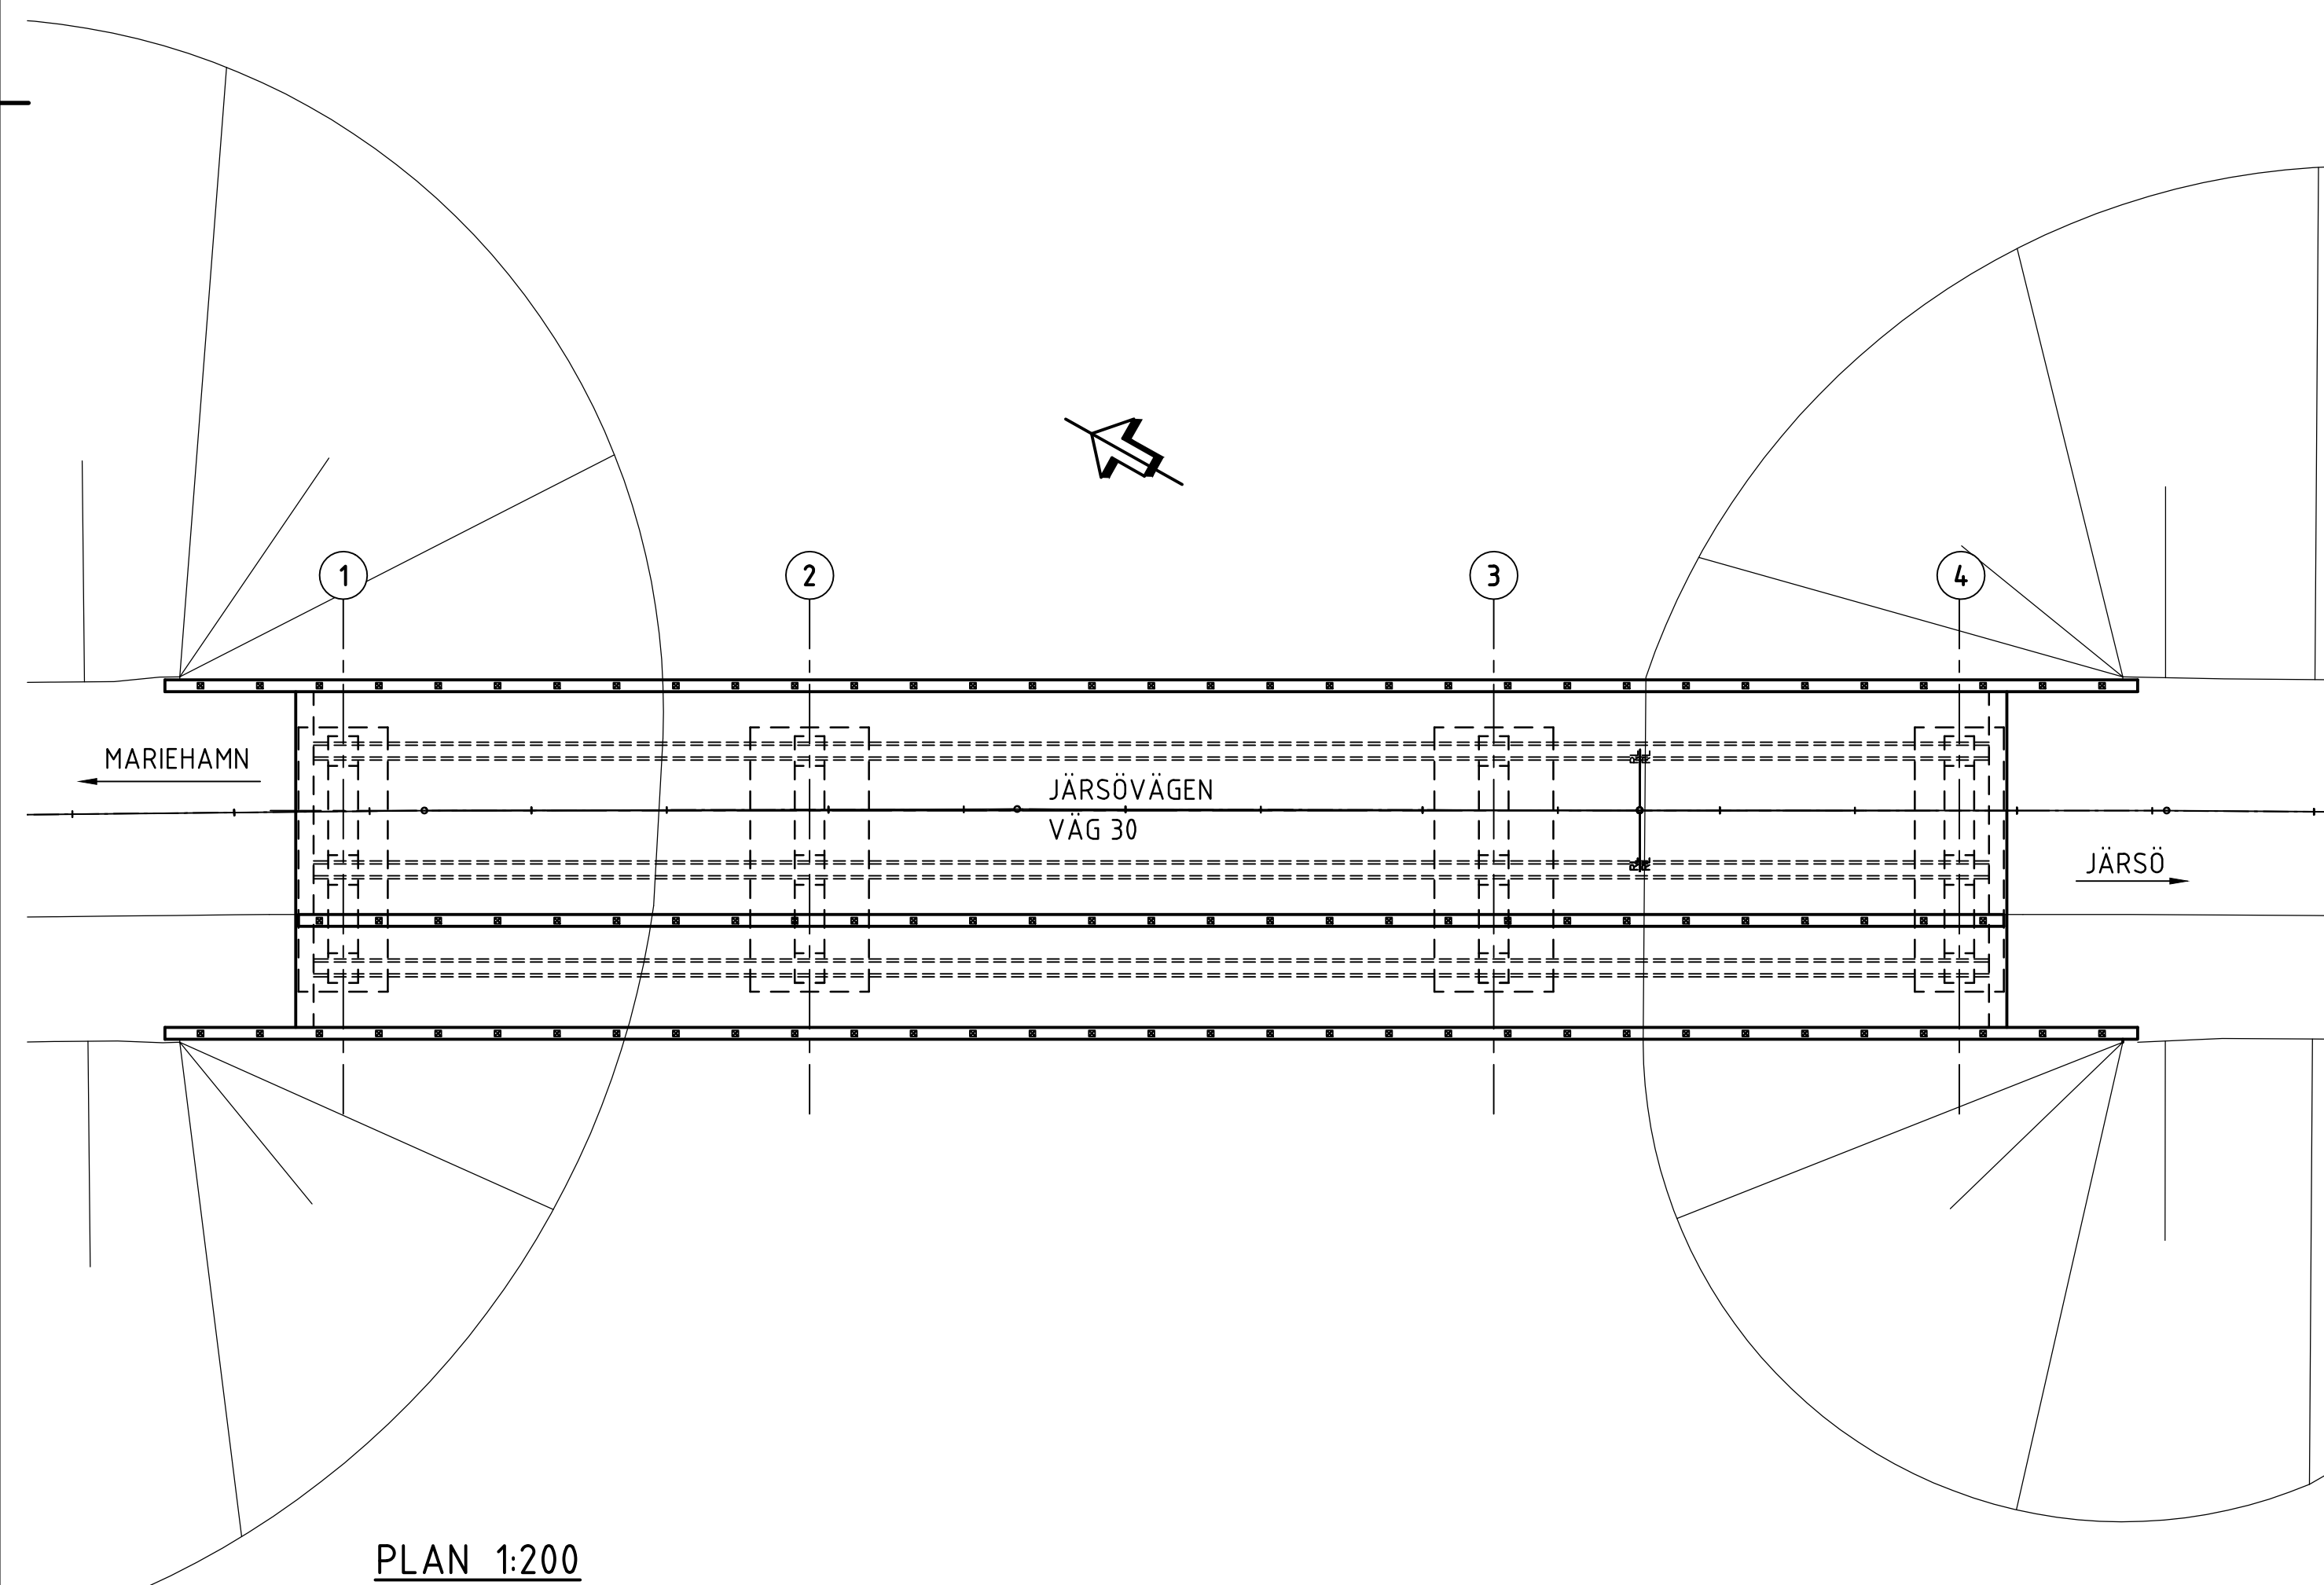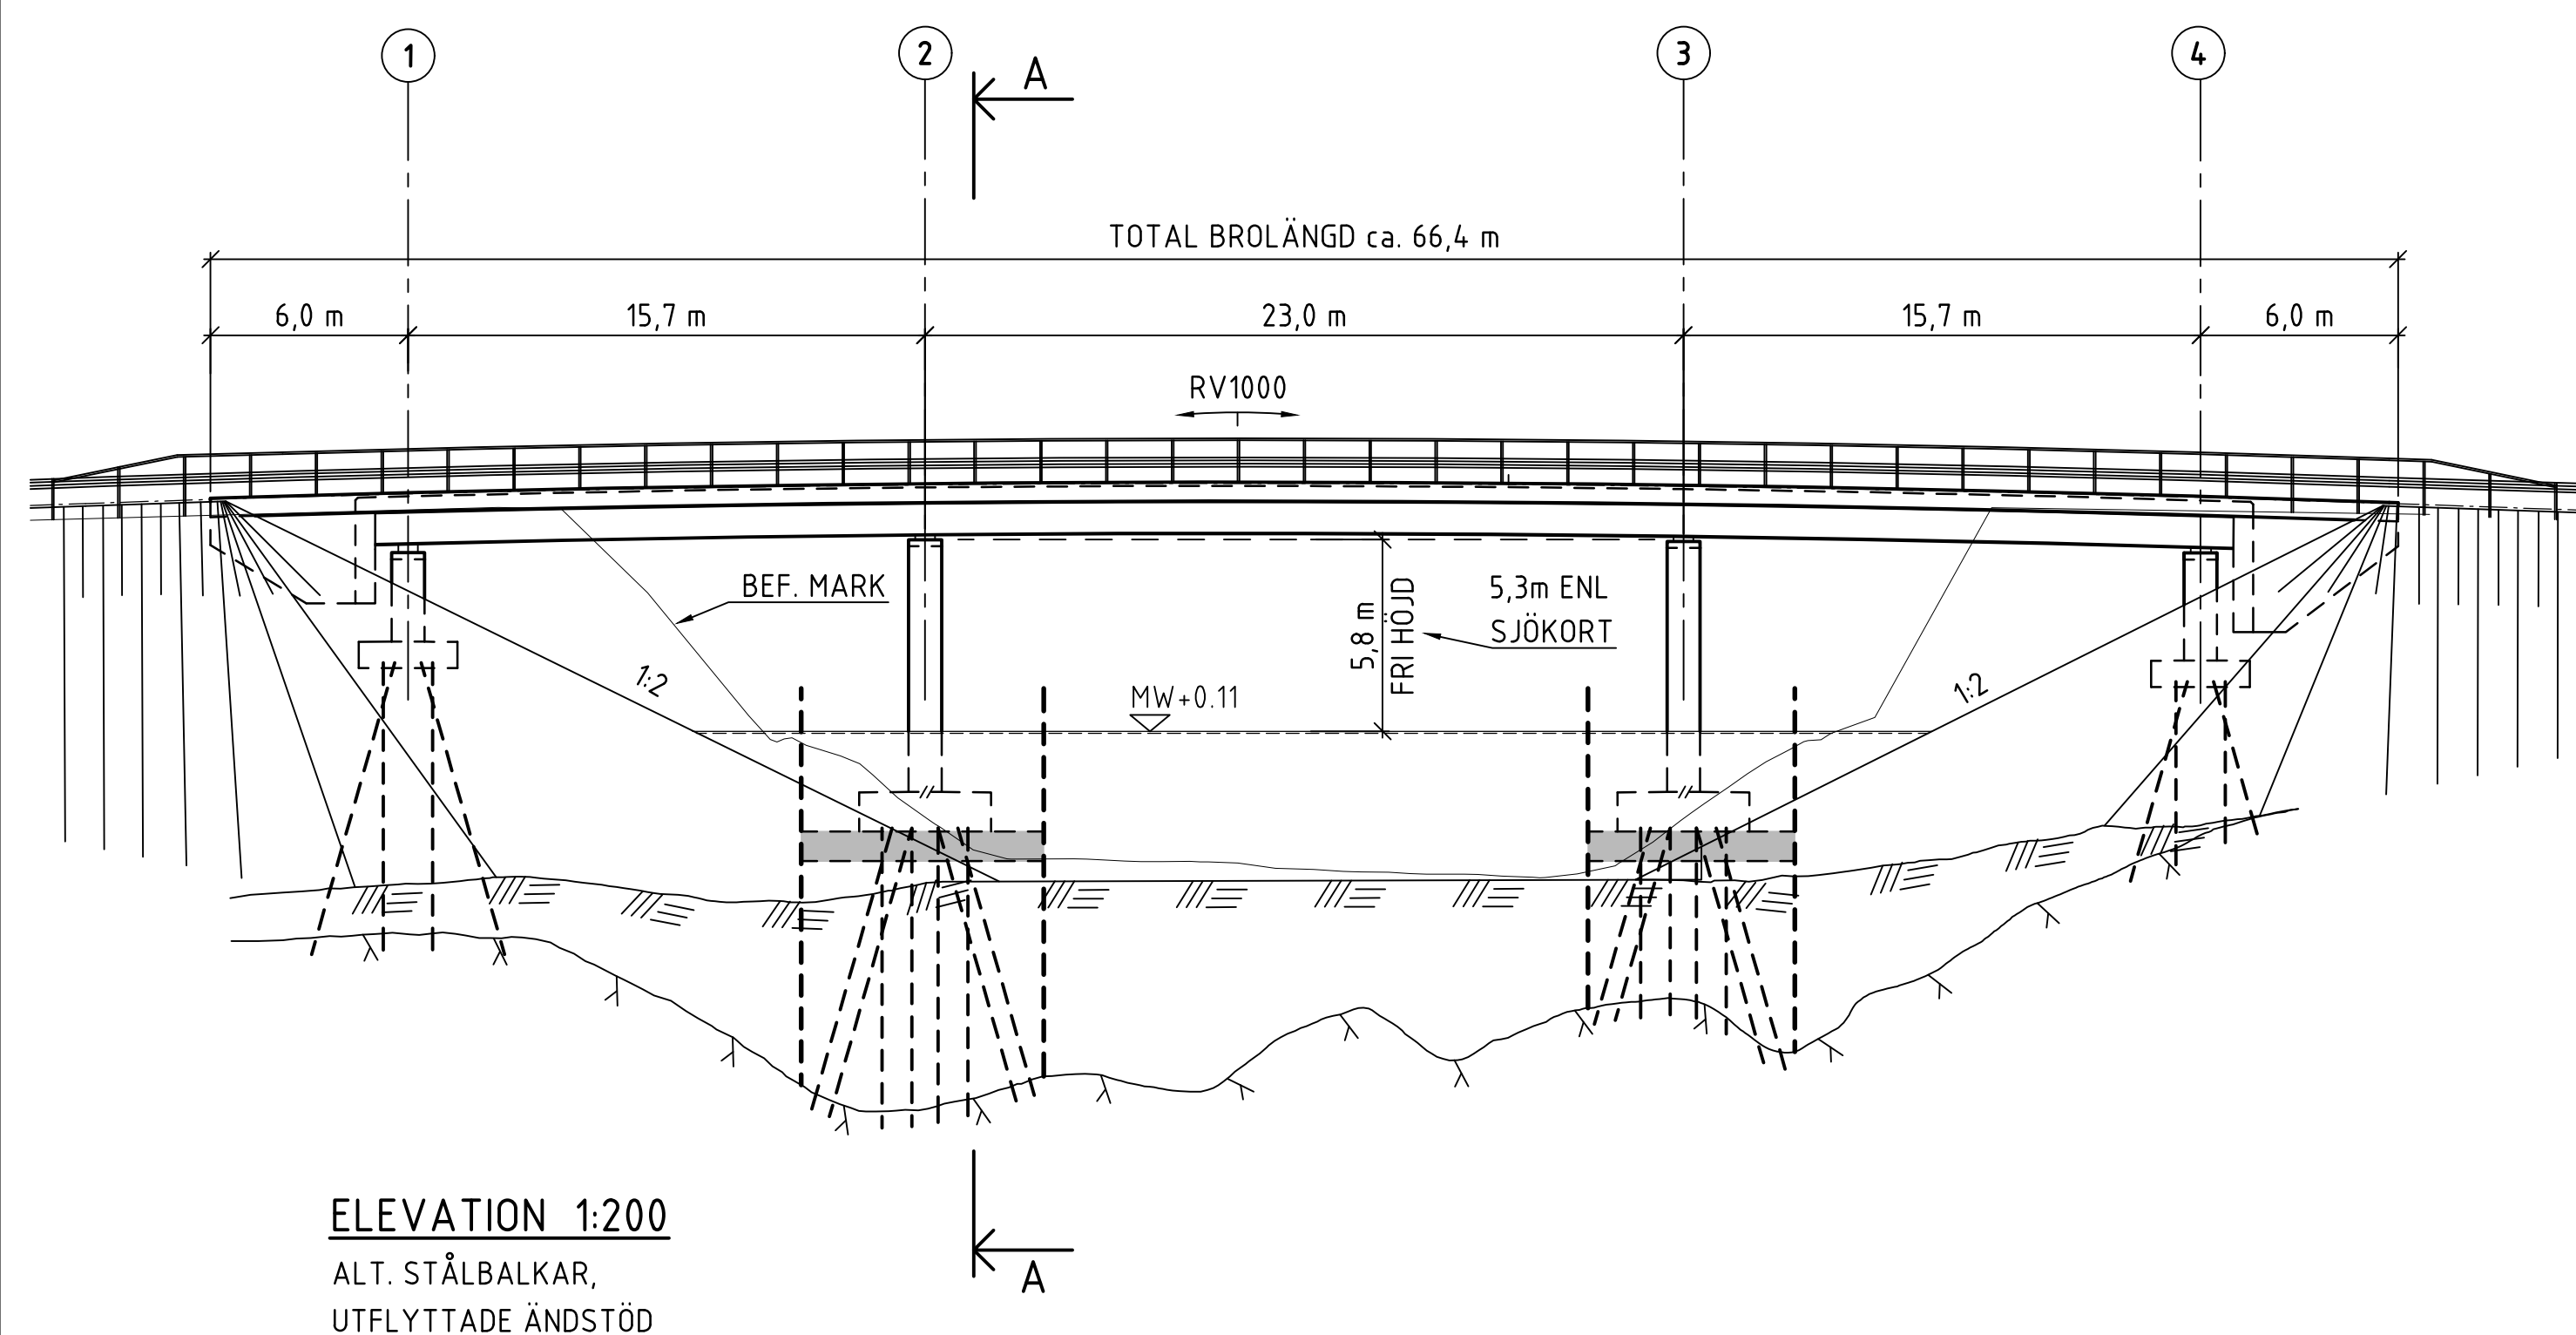


BET	ÄNDRINGEN AVSER	DATUM	SIGN
PROGRAMHATTEN			
AFRY ÄR INFRASTRUKTUR AB 169 75 SOLNA 010-505 00 00 WWW.AFRY.COM 			
UPPRAG NR	RITAD/KONSTR AV	HANDLAGGARE	
D0165171	P. LARSSON	J. ASKELJUNG	
DATUM	ANSVARIG		
2024-09-13	Å. MATTLSSON		
BYGDENVÄG 30 JÄRSÖVÄGEN BRO 25 NÄTÖBRON FÖRSLAGSSKISS ÄNDSKÄRMSBRO STÅLBALK PLAN, ELEVATION OCH SEKTION			
SKALA	NUMMER	BET	
1:200	2540K2001		

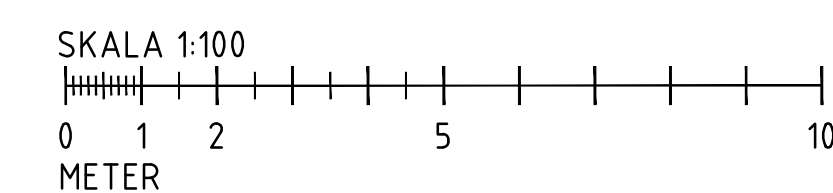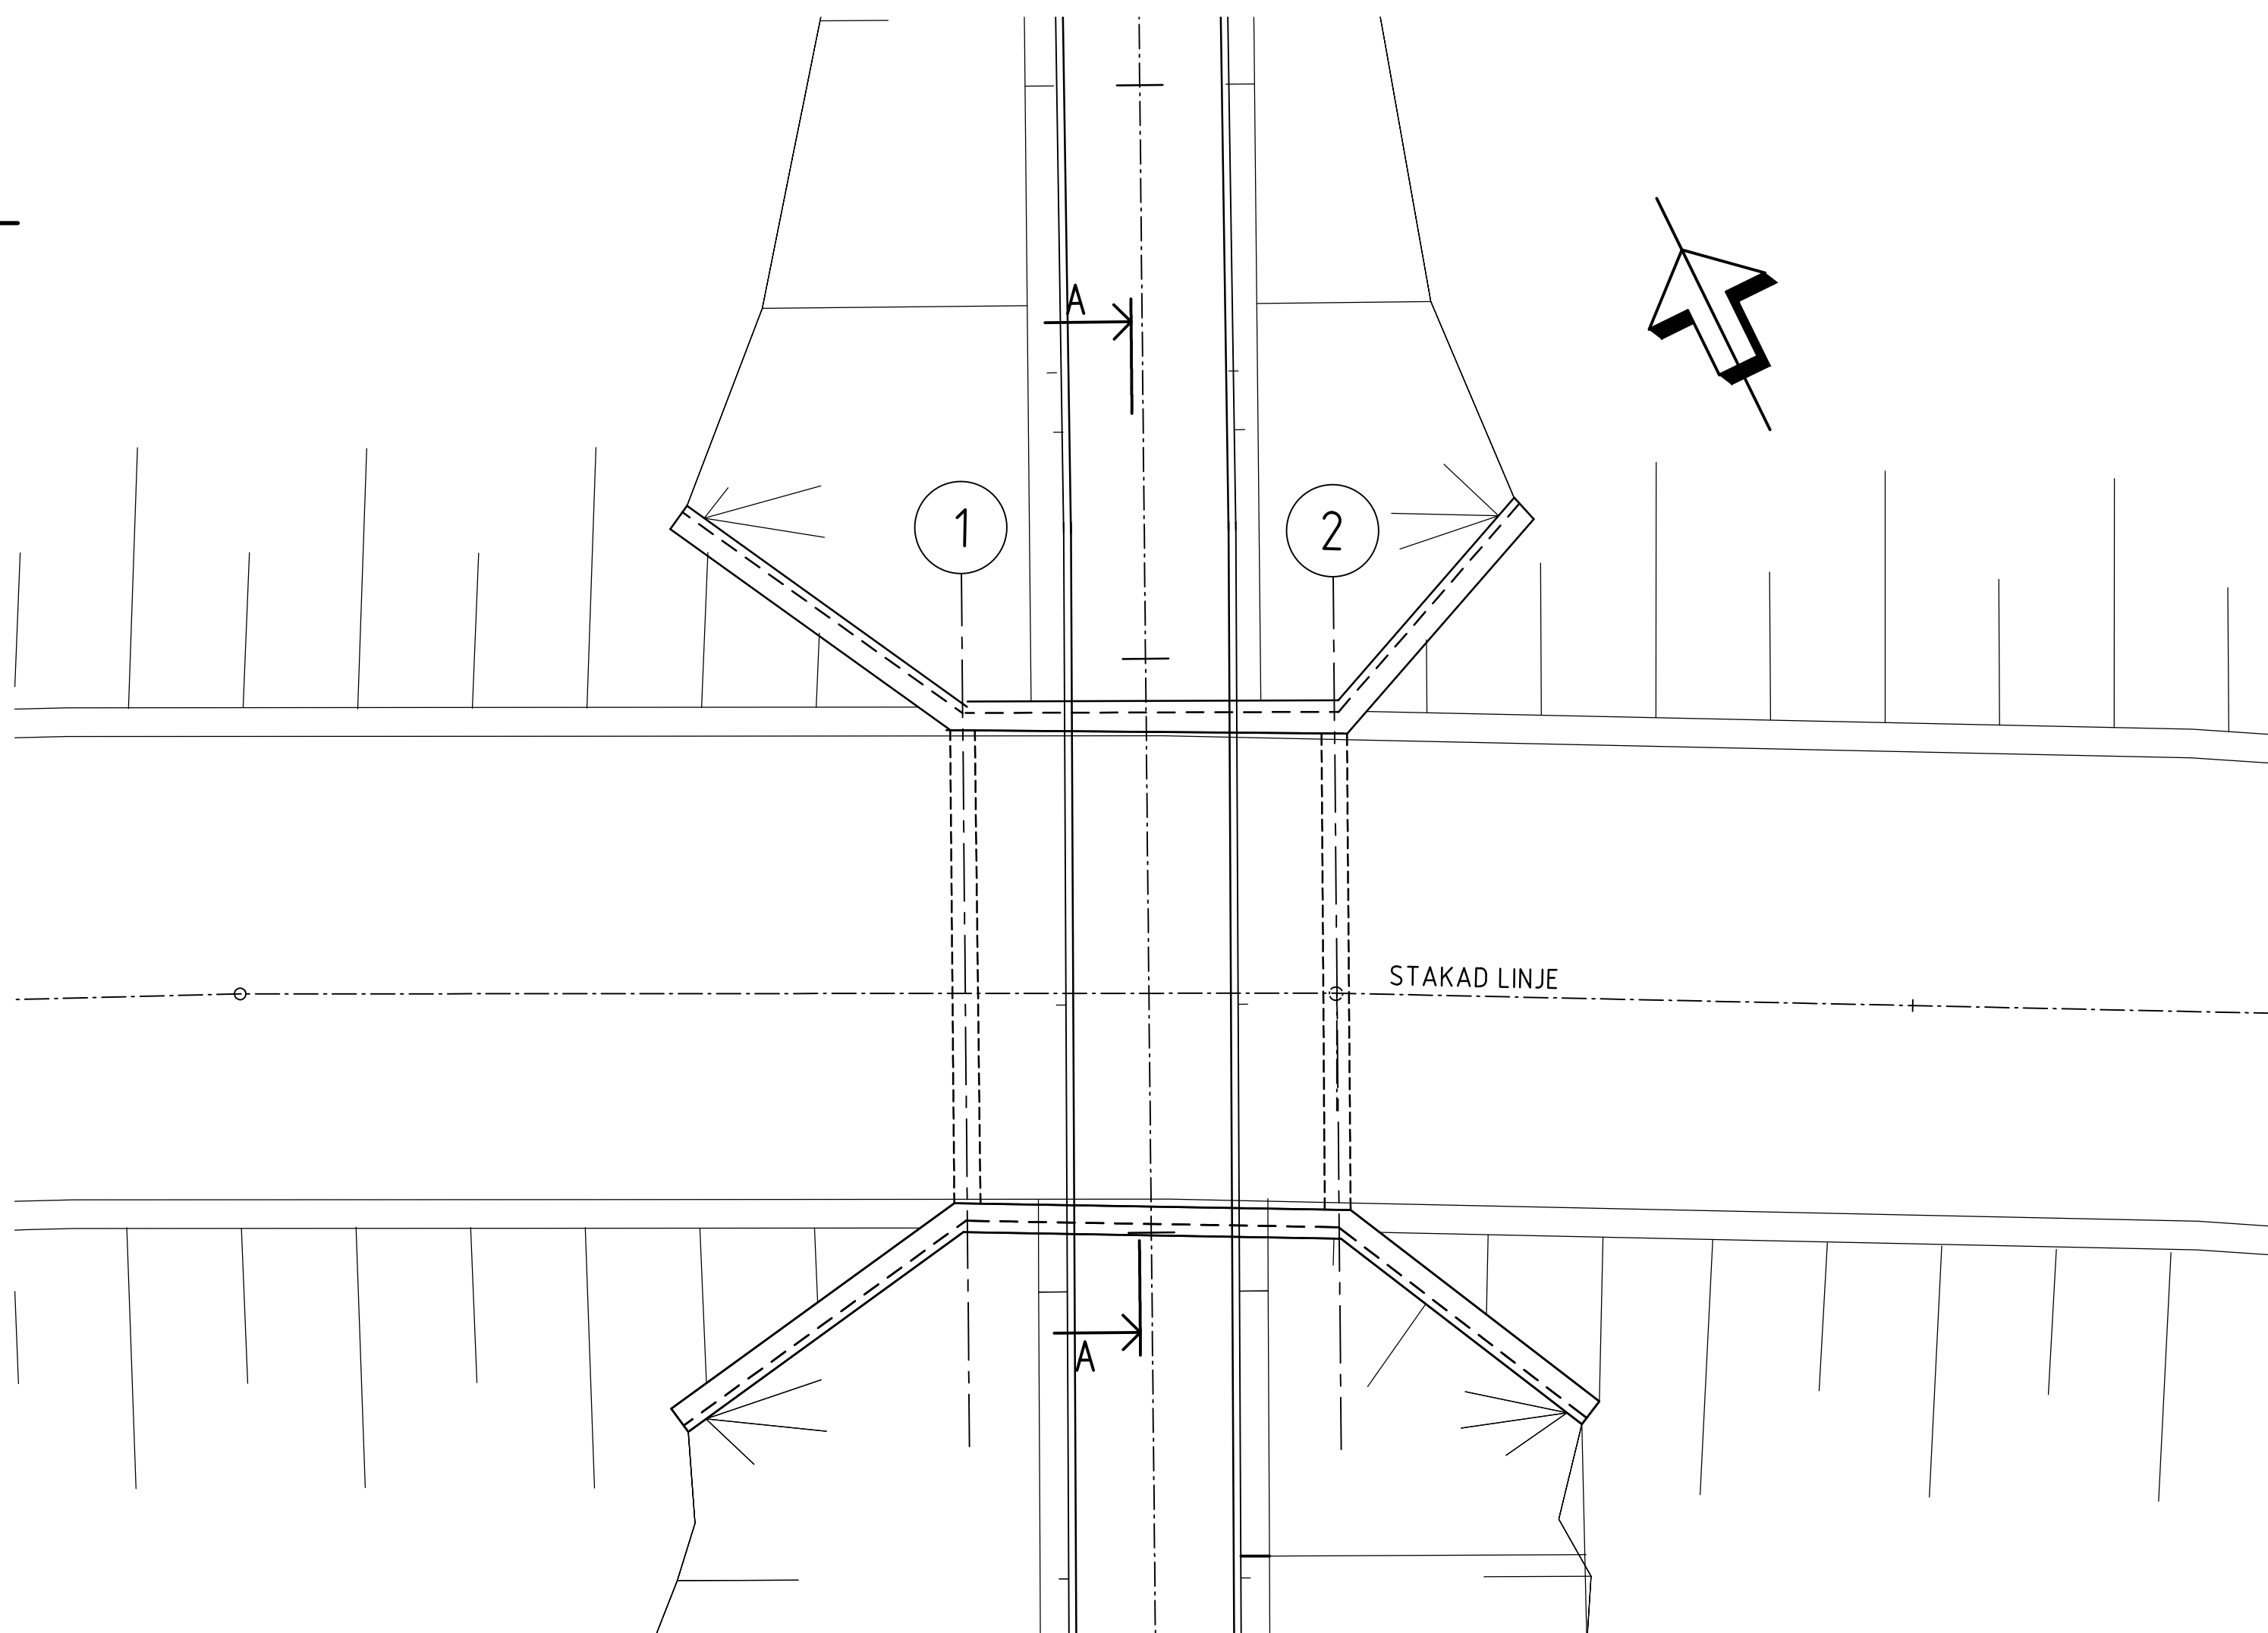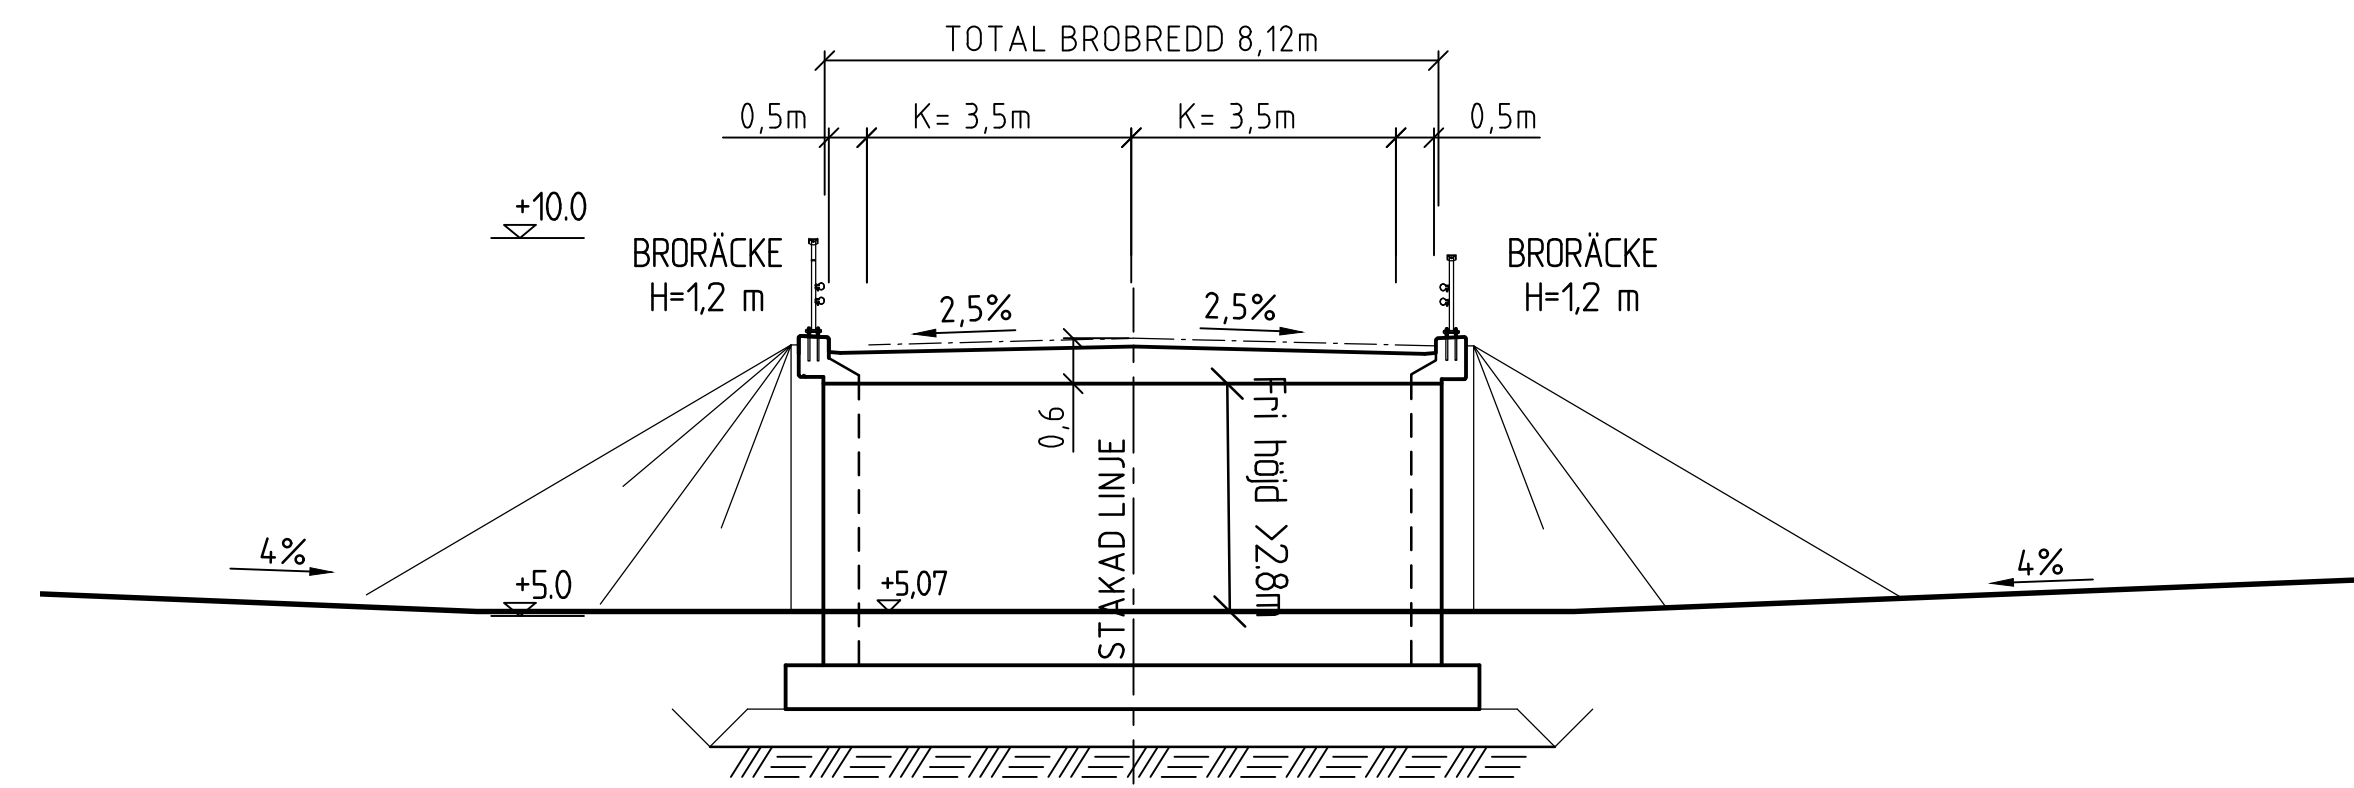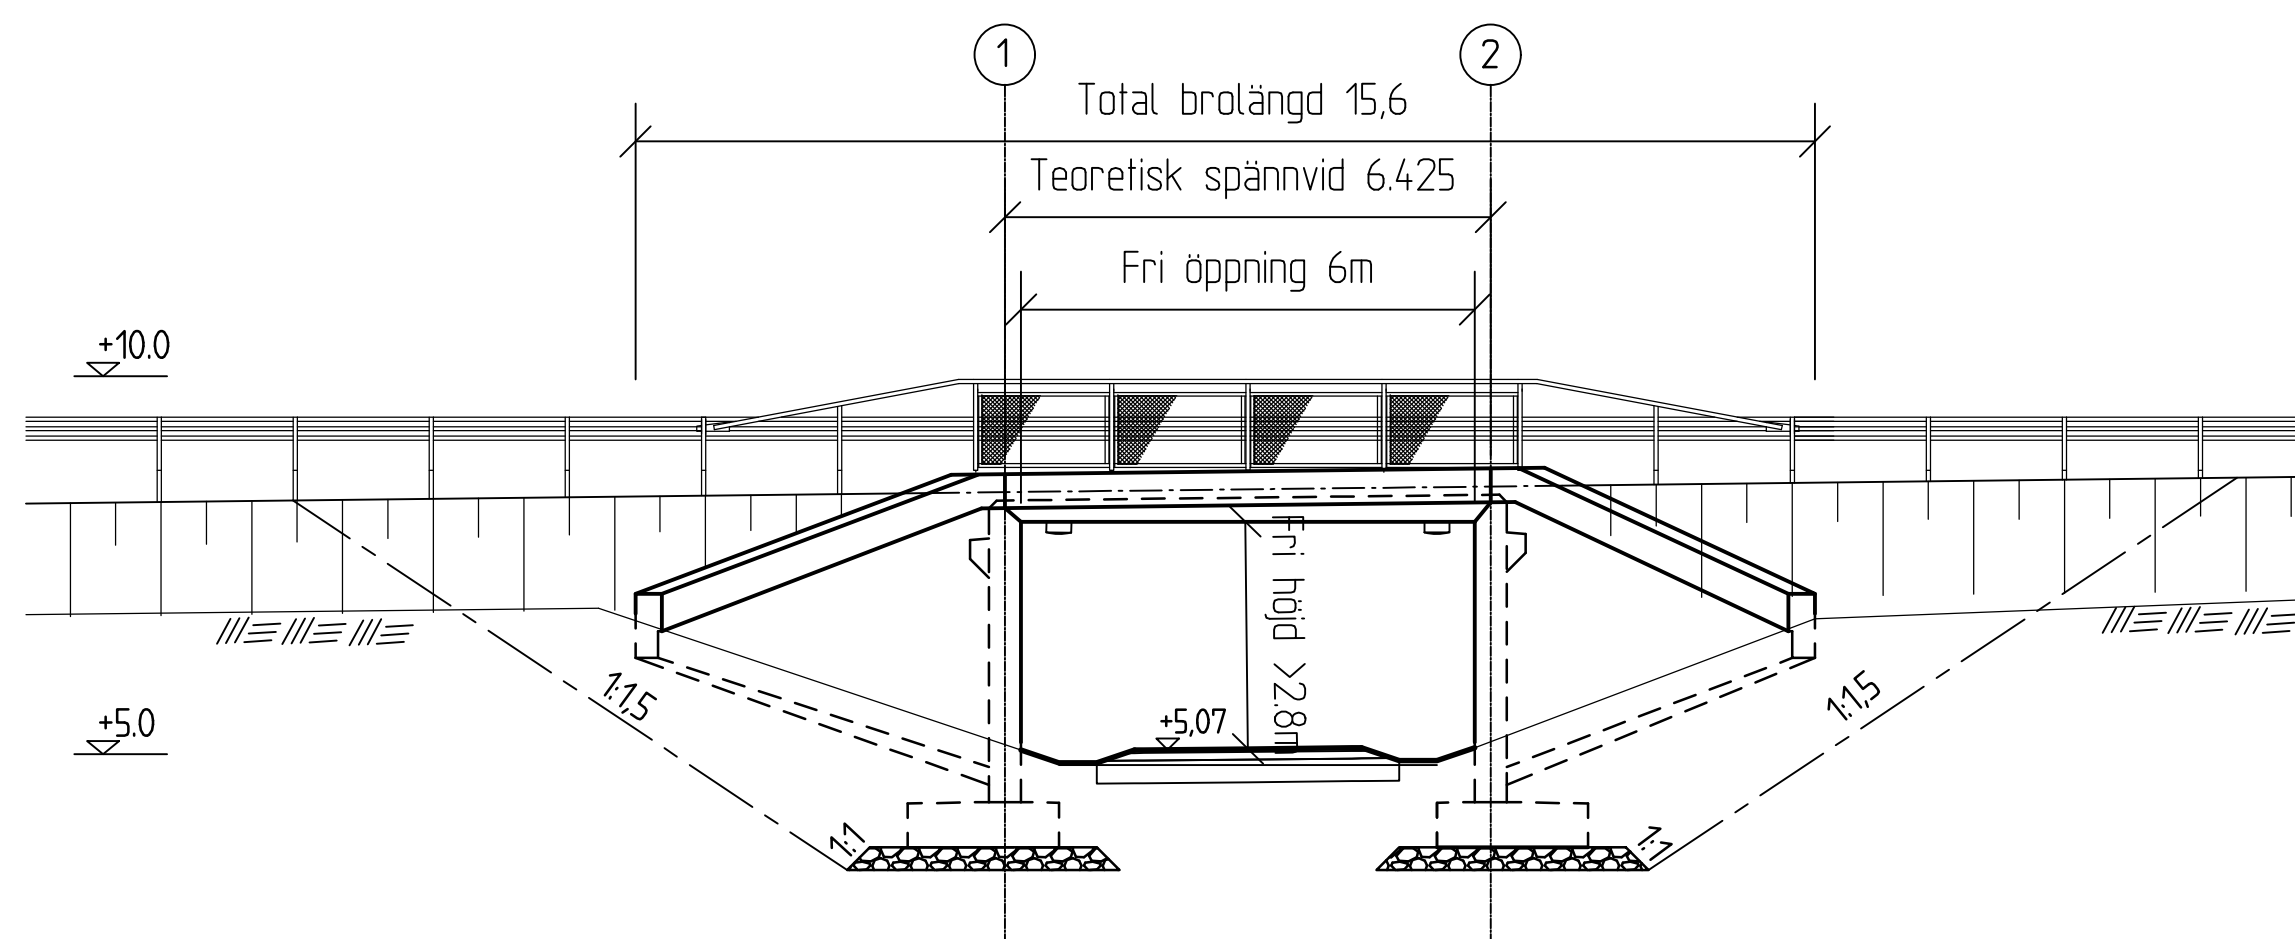


BET	ANDRINGEN AVSR	DATUM	SIGN
PROGRAMHANDLING			
AFRY ÅFÄ INFRASTRUCTURE AB 169 75 SOLNA 010-505 00 00 WWW.AFRY.COM 			
UPPDAG NR D0165171	RITAD/KONSTR AV B. PEDRAMI	HANDLAGGARE J. ASKELJÖNG	
DATUM 2024-09-13	ANSVARIG Å. MATSSON		
BYGDEVÄG 30 JÄRSÖVÄGEN GC-BRO UNDER JÄRSÖVÄGEN FÖRSLAGSSKISS PLATTRAM SKALA, ELEVATION OCH SEKTION			
SKALA 1:100	NUMMER 3040K2001		BET

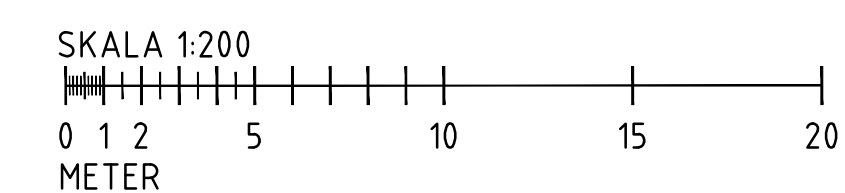


BET	ANDRINGEN AVSER	DATUM	SIGN
PROGRAMHANDLING			
AFRY ÄF-INFRASTRUCTURE AB 169 75 SOLNA 010-505 00 00 WWW.AFRY.COM			
UPDRAG NR D0165171	RITAD/KONSTR AV P. LARSSON	HANDLAGGARE J. ASKELJUNG	
DATUM 2024-09-13	ANSVARIG Å. MATTSSON		
BYGDEVÄG 30 JÄRSÖVÄGEN BRO 32 BERGÖBRON FÖRSLAGSSKISS PLATTRAMBRO PLAN, ELEVATION OCH SEKTION			
SKALA	NUMMER	BET	
1:100	3240K2001		

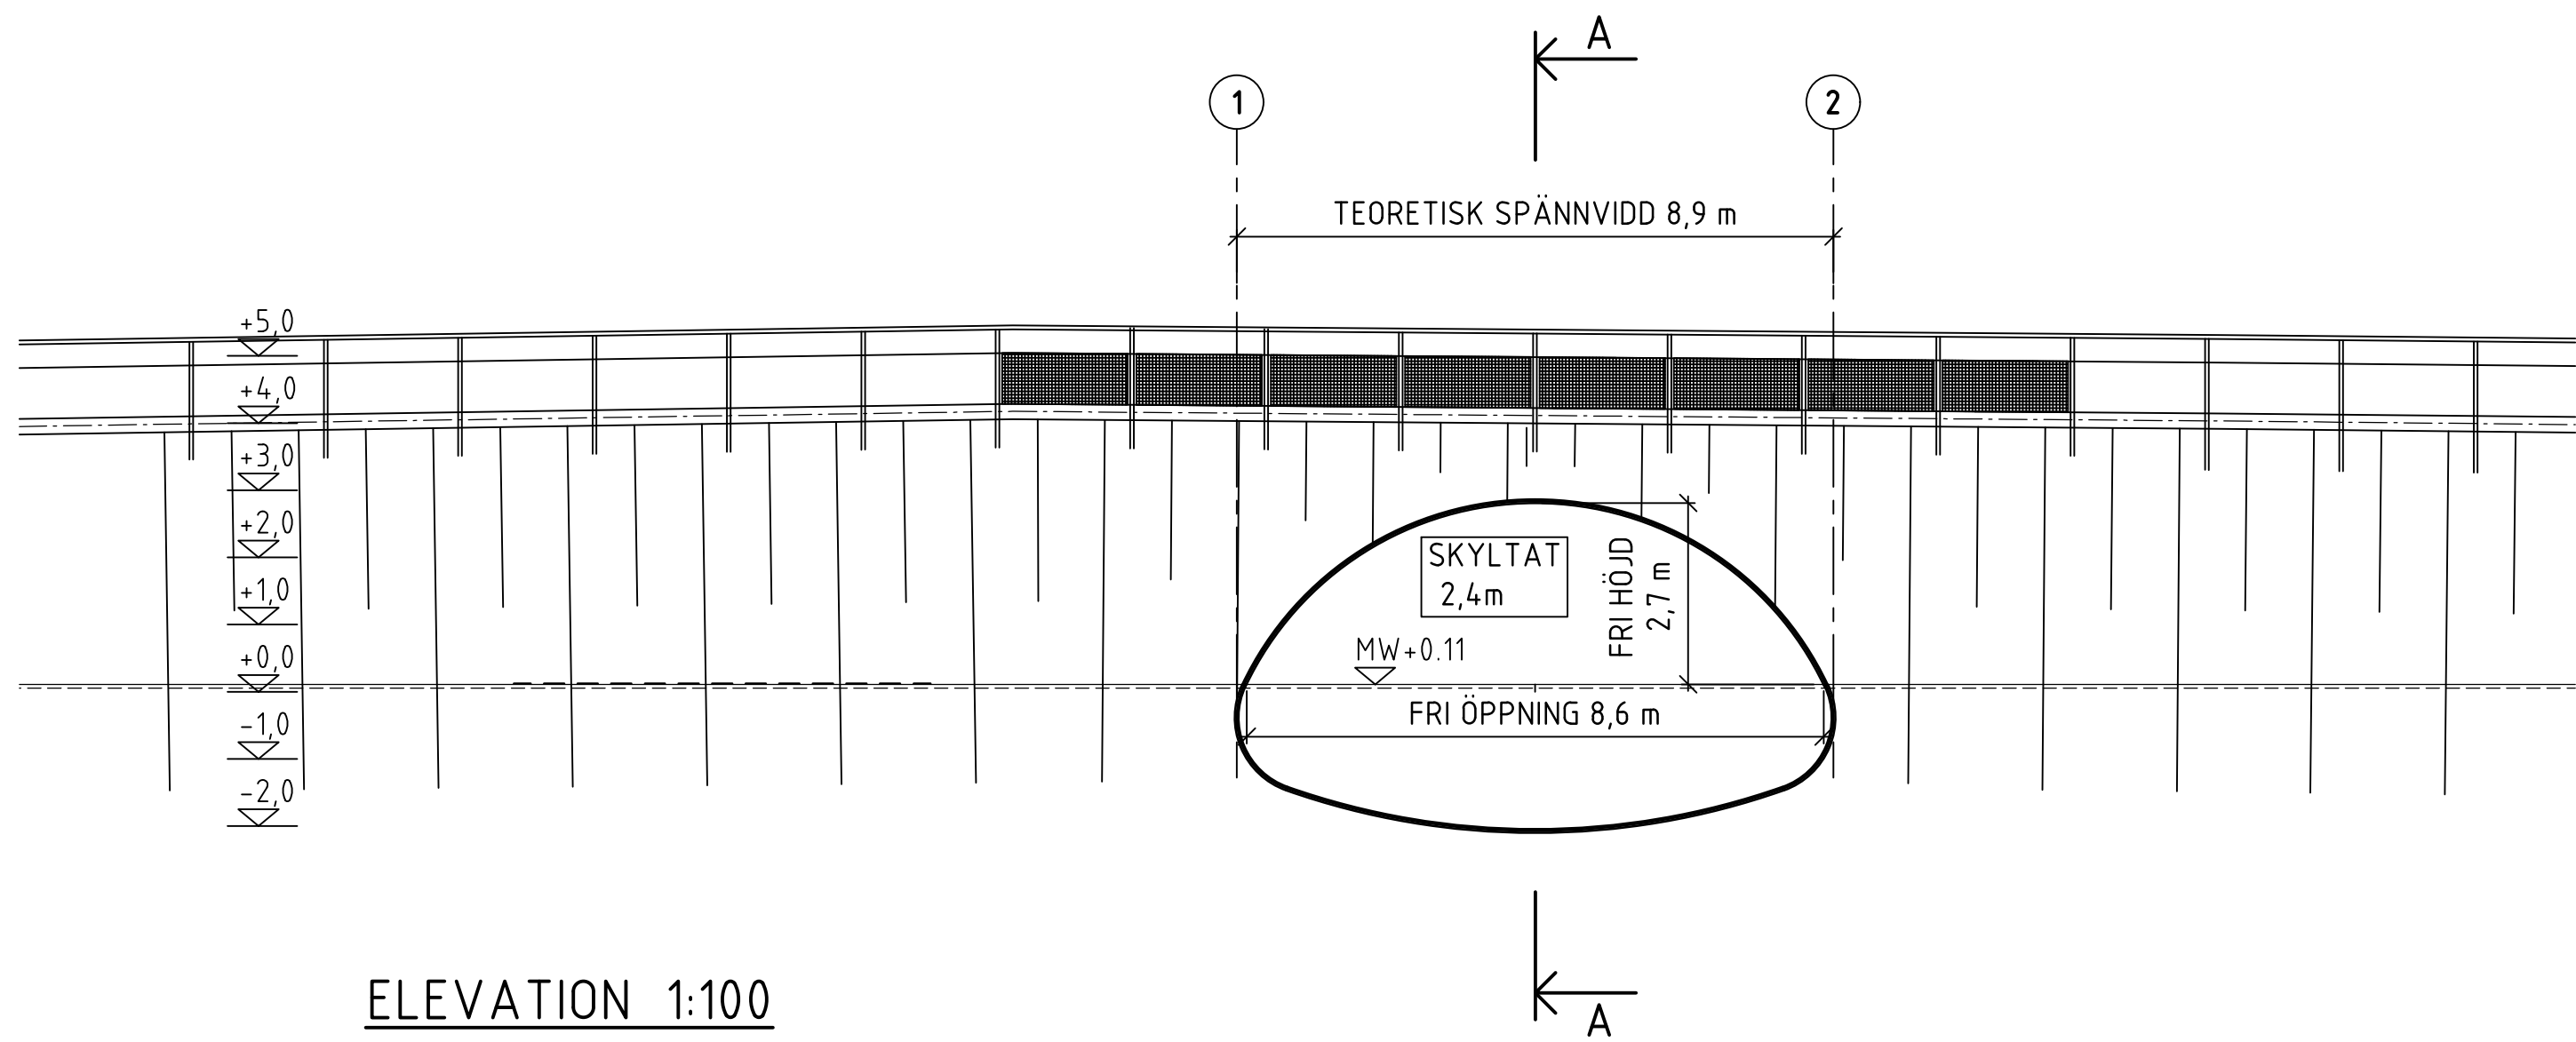


ELEVATION 1:100

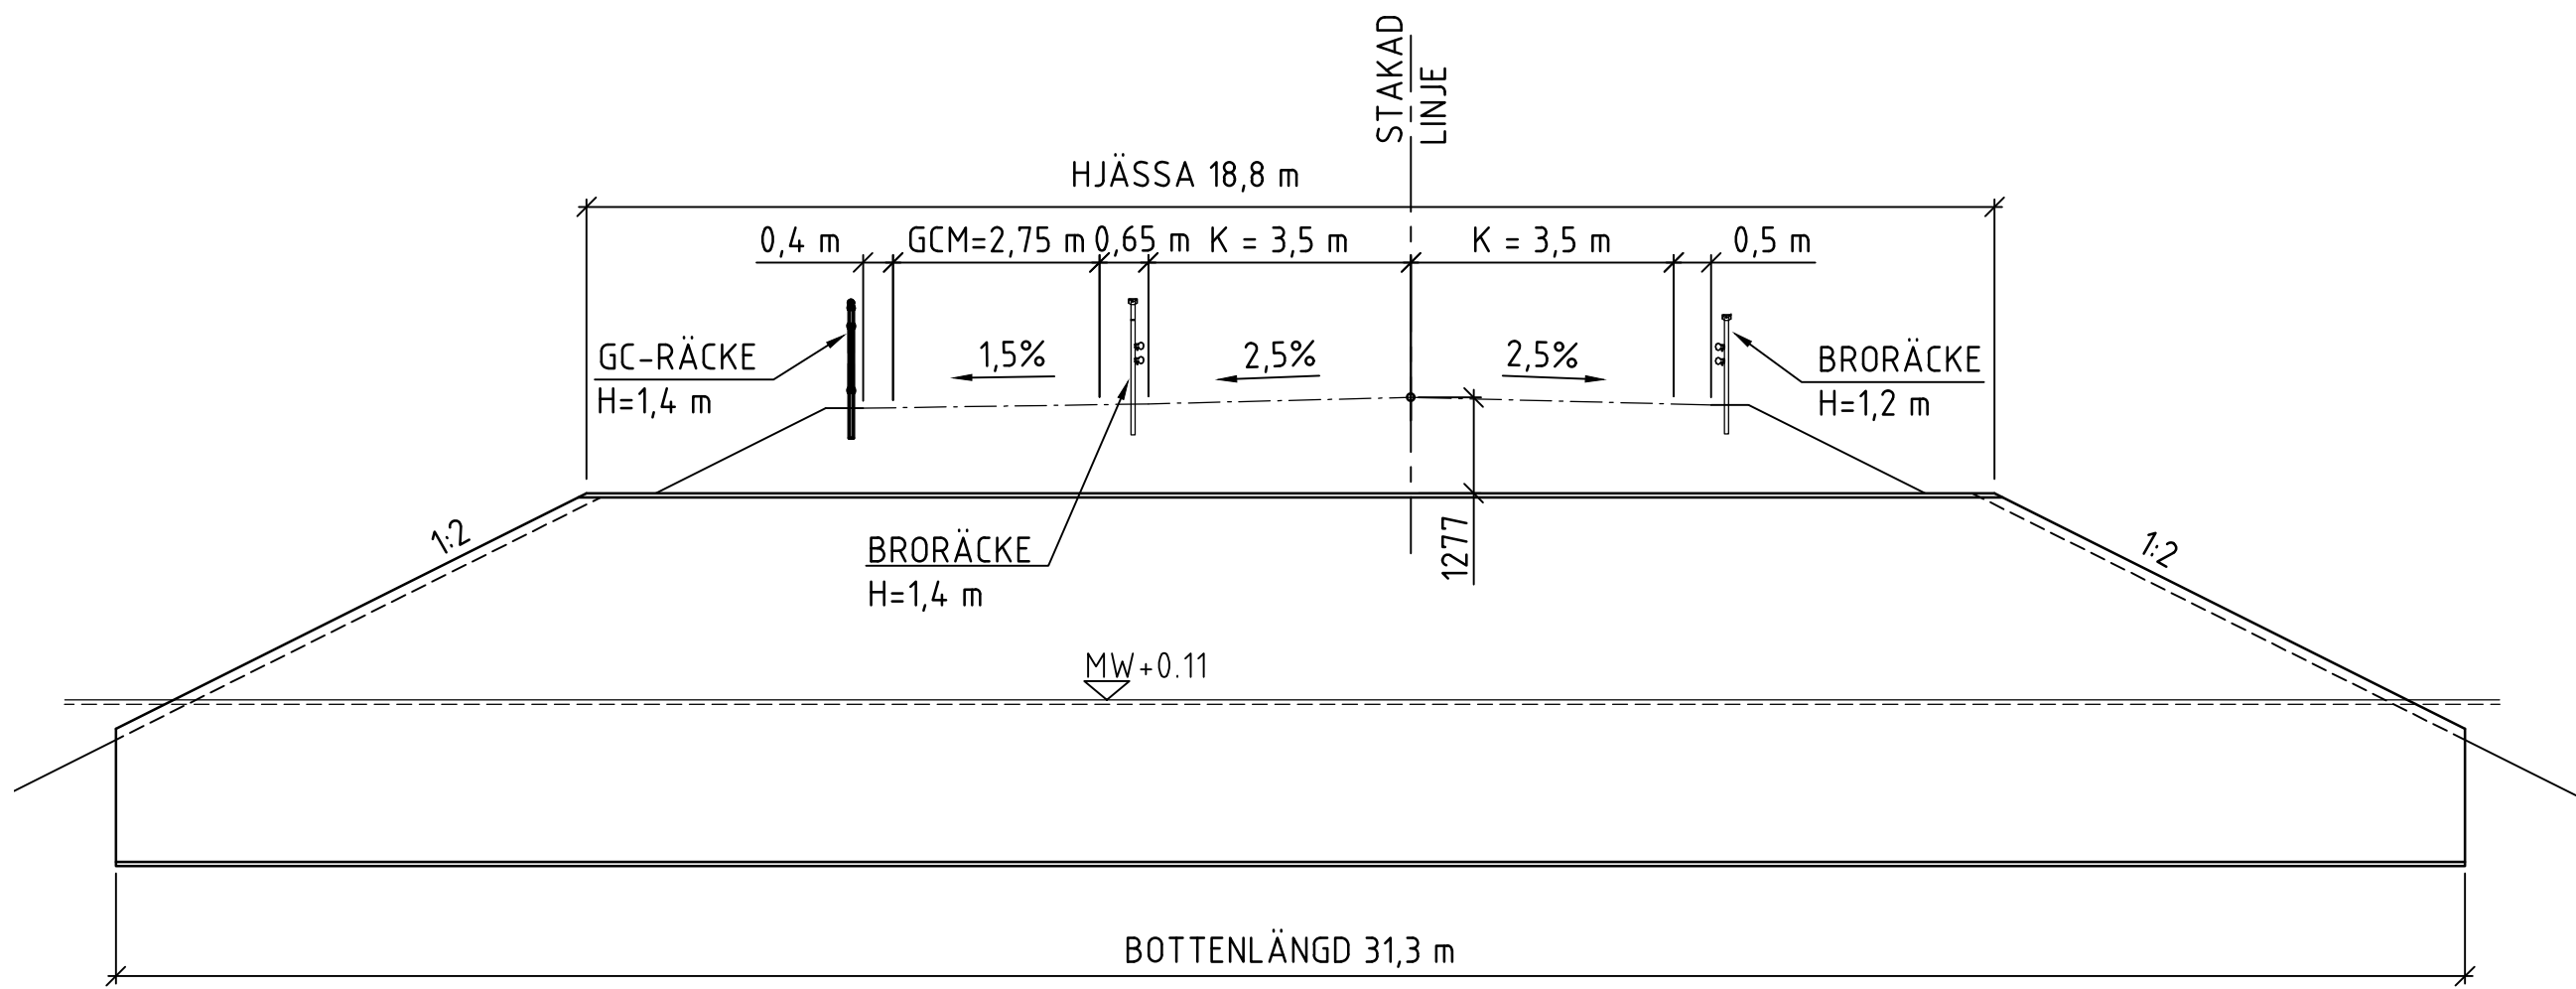

A-A 1:100

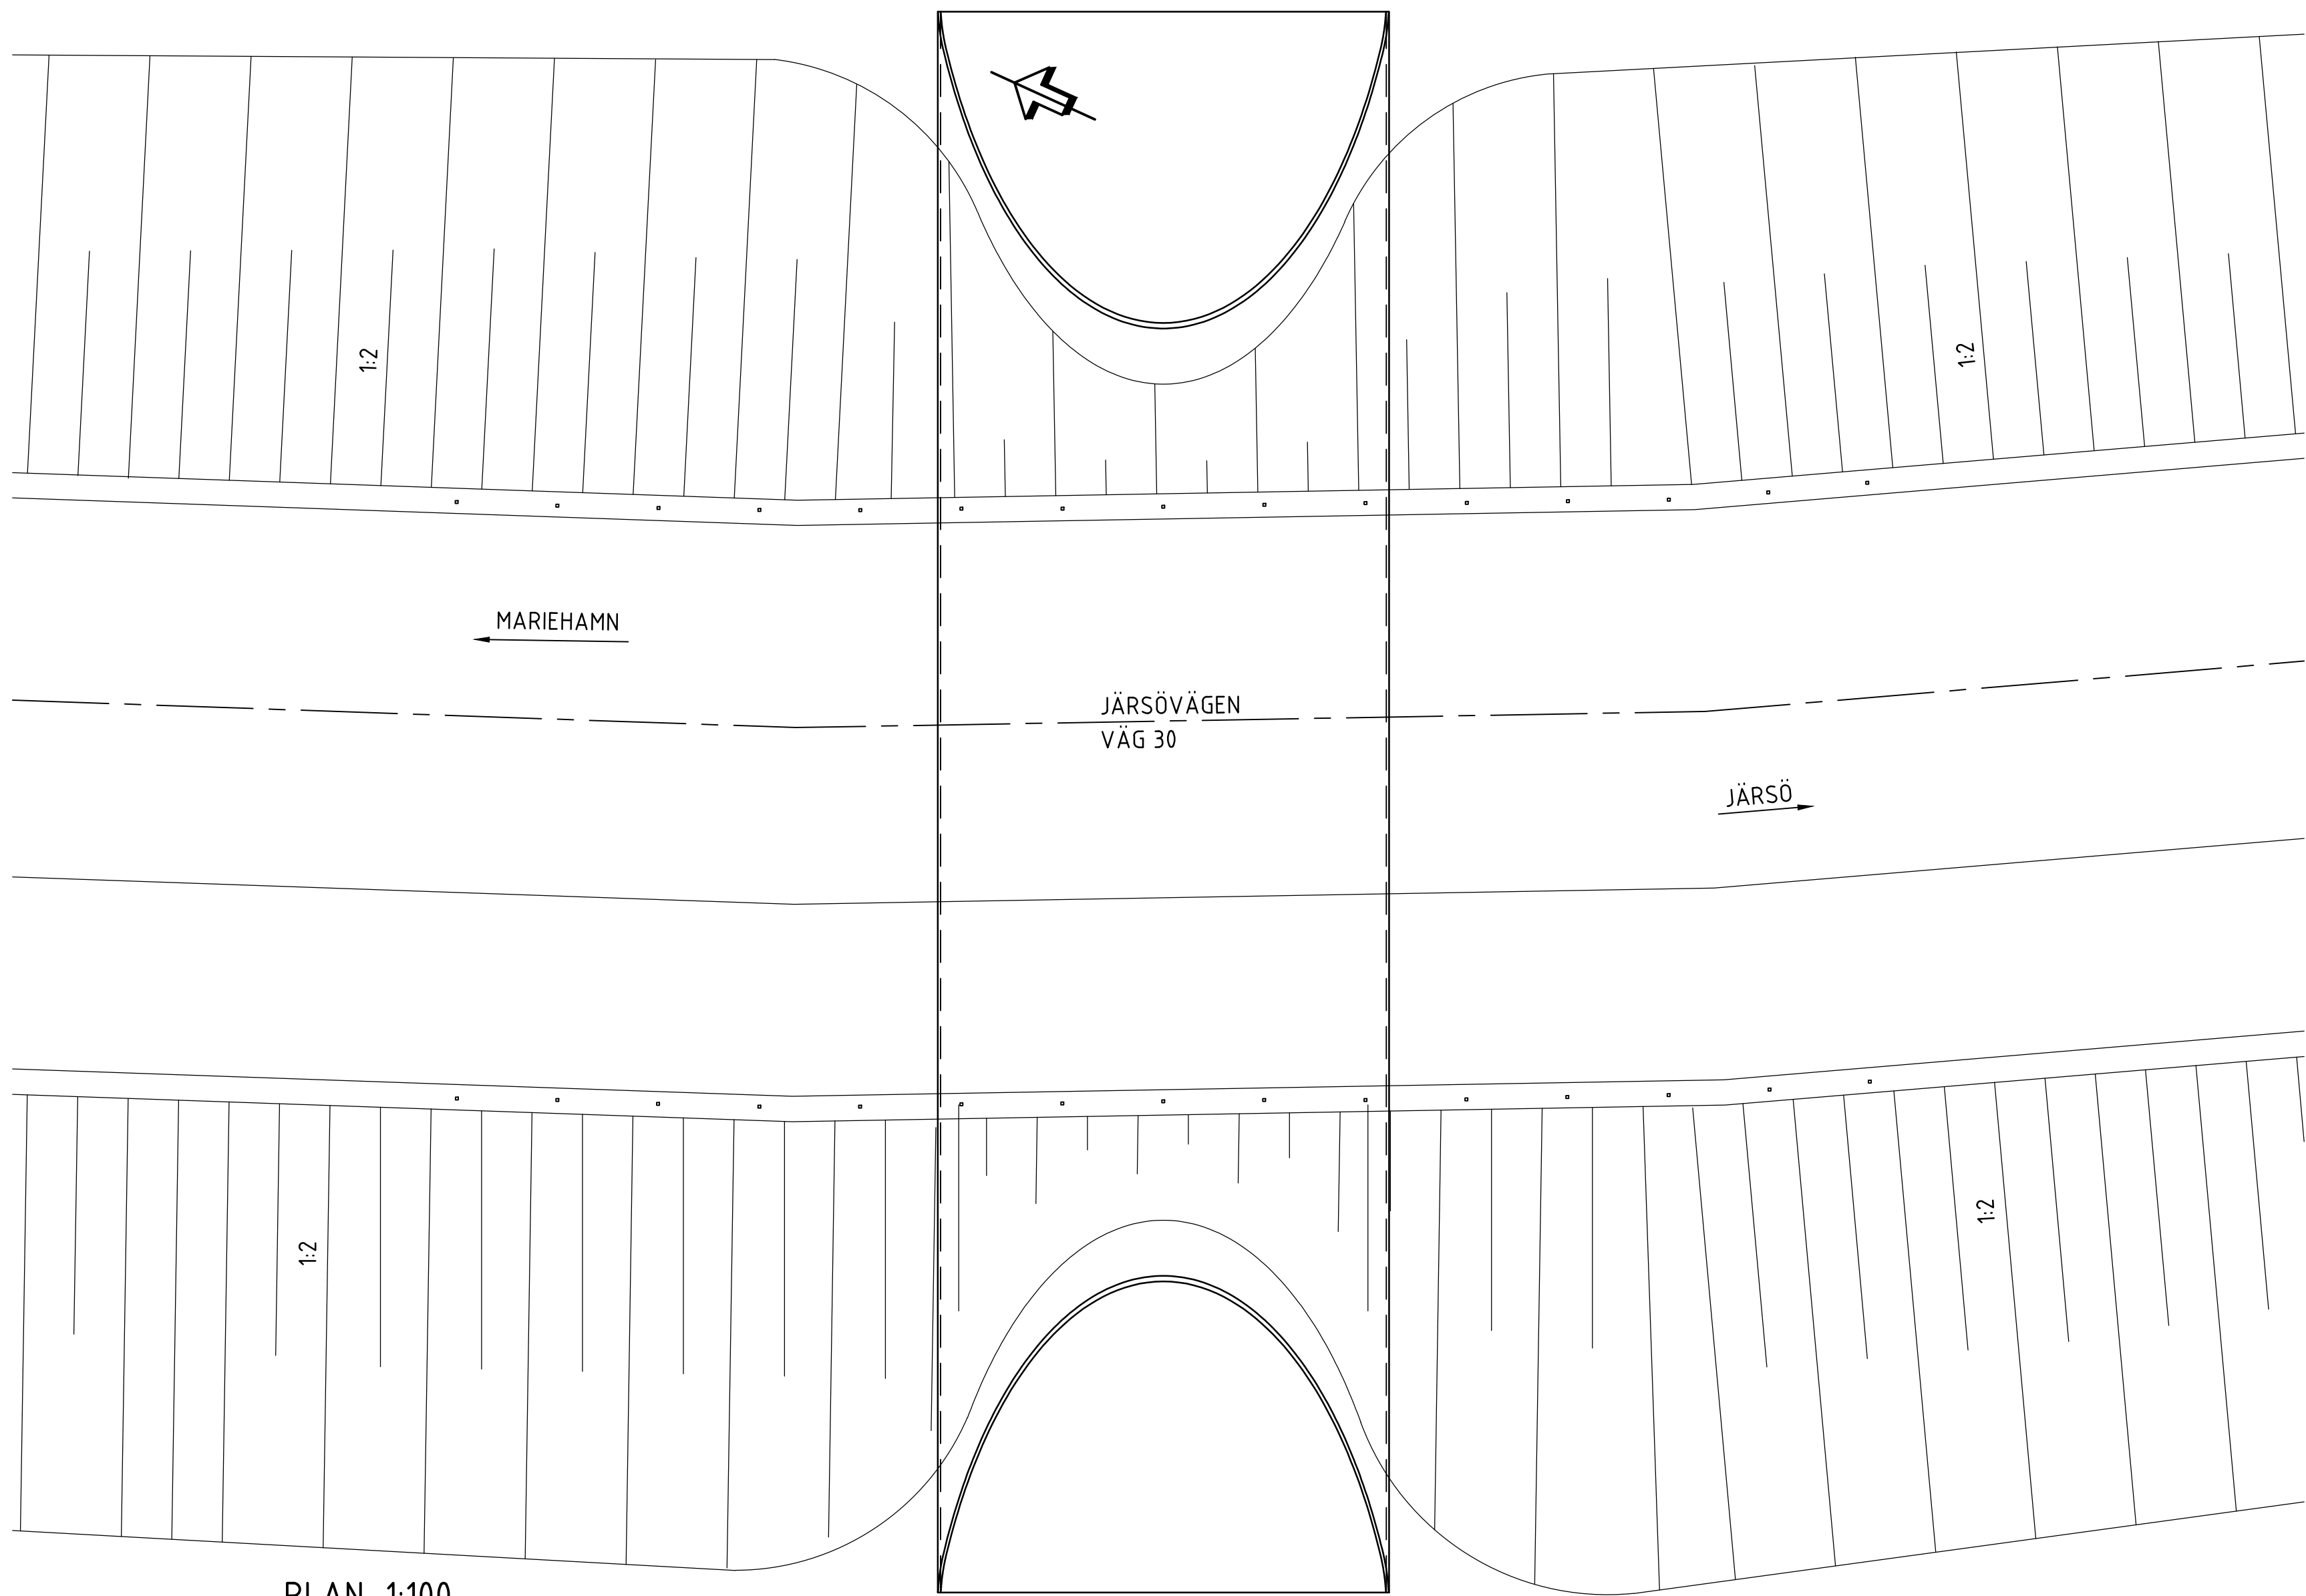

PLAN 1:100

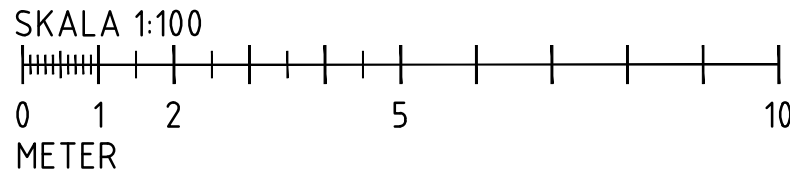

GRANSKNINGSHANDLING 2025-01-31

 Alands kaptenskapsregering		169 75 SOLNA 010-505 00 00 WWW.AFRY.COM		 AFRY			
		UPPDRAG NR D0165171		RITAD/KONSTR. AV P. LARSSON		HANDLÄGGARE J. ASKELJUNG	
PB 1060, ÅR-22111 MARIEHAMN Tel: 010-25-9000 www.regeringen.az/bnfstruktural-kommunikationer		DATUM 2024-09-13		ANSVARIG Å. MATSSON			
Dokumentnummer Granskad		JÄRSÖVÄGEN/VÄG 30 BRO 32 BERGÖBRON ALTERNATIV 3. RÖRBRO FÖRSLAGSSKISS					
Datum Godkänt							
ÄR Riktighetsnummer							
Riktighetsstatus		SKALA 1:100		NUMMER 3240K2003		BET	