

Väglänegräns

60-409-2-183
Stenhagen



Indrages
Ny anslutning
Ø 400/347

Väglänegräns

60-409-1-27

60-409-2-70

60-409-1-27

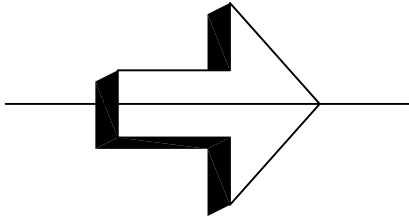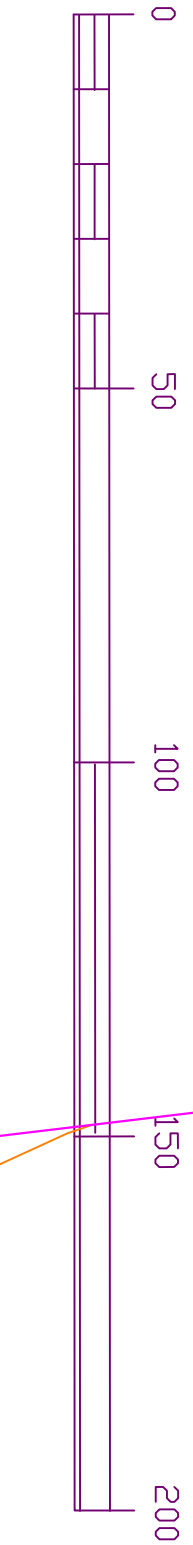

REG.	ANTAL	REKORDEREN ANSER	SKALA	DATA
ARBETE				
Förslag till vägplan för byggande av asfaltert gång- och cykelväg, parallellt med lunds-SEKTIONER 1350-1945				
Väg nr 4, Godby-Pölsbole södra				
1:1000				
STAT				
LEF HÄGGLUND				
GRANSAT				
BLOM ERIKSON				
PLANERAT				
LEF HÄGGLUND				
GRANSAT				
BLOM ERIKSON				
ARBETSNUMMER/				
ALR 2020/1344				
ARBETSNUMMER				
V4-10-3				
DATUM				
17.09.2020				