


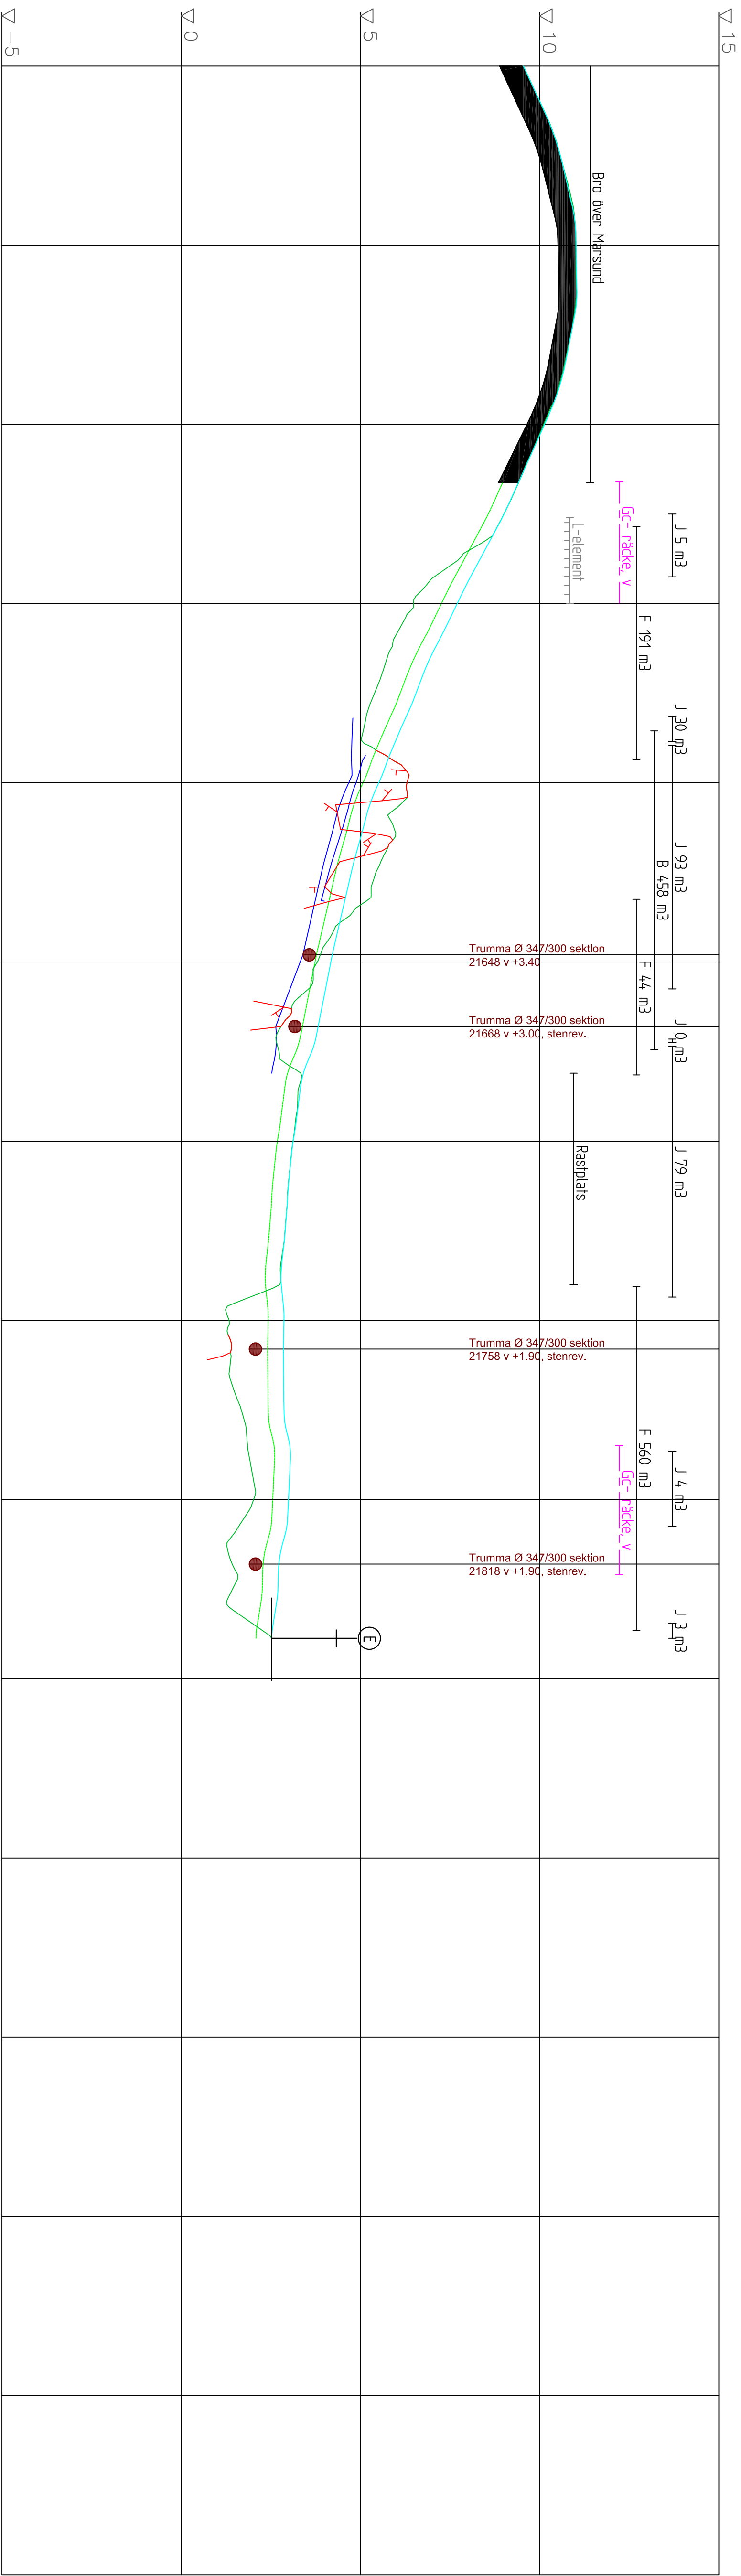

Boterslängens höjd	9,59	10,09	10,47	10,74	10,98	11,03	11,04	10,97	10,78	10,54	10,14	9,69	9,24	8,75	8,21	7,70	7,21	6,74	6,35	5,91	5,51	5,15	4,88	4,63	4,40	4,18	3,98	3,78	3,44	3,27	3,13	3,01	2,94	2,85	2,79	2,87	2,85	2,86	2,92	3,04	3,00	2,89	2,72	2,64	2,53
	9,55	10,01	10,43	10,71	10,95	11,01	11,02	10,95	10,76	10,51	10,11	9,68	9,25	8,74	8,21	7,42	6,49	5,92	5,59	5,20	5,32	6,30	5,82	5,67	5,30	4,31	3,80	3,27	2,67	3,19	3,25	3,12	3,01	2,94	2,84	2,75	1,34	1,40	1,49	1,81	1,94	2,02	1,44	1,52	1,34

REV.	ANVÄ.	REVISERENDE ARS	SKALA	STATUS	DATUM
ARBETE					
Förslag till vägplan för byggande av separat gång- och cykelväg, parallellt med lands-sektioner 21400–21841			LÄNDBROFIL		
väg nr 1, Frebberby–Marsund			1:1000/1:100		
RITAT			GRANSKAT		
LÄF HÄGGLUND			BÄREN ERIKSSON		
PLANERAT			GRANSKAT		
LÄF HÄGGLUND			BÄREN ERIKSSON		
DOKUMENT/			RITINGSNUMMER		
ALR 2020/6438			101T0308		
ARBETSNUMMER			16.11.2020		